



Axce's HABITAT

CONSTRUCTEUR DE MAISONS INDIVIDUELLES

Tableau de surface Axce's HABITAT CONSTRUCTEUR DE MAISONS INDIVIDUELLES			
Niveau	Piece	S.U	S.H
ANNEXE	Esc	2.68 m ²	0.00 m ²
<u>Total Niveau</u>		2.68 m ²	0.00 m ²
ETAGE	Ch. 1	10.31 m ²	10.31 m ²
ETAGE	Ch. 2	10.31 m ²	10.31 m ²
ETAGE	Ch. 3	10.94 m ²	10.95 m ²
ETAGE	Degt	2.96 m ²	2.96 m ²
ETAGE	S. de bains	6.39 m ²	6.39 m ²
<u>Total Niveau</u>		40.91 m ²	40.92 m ²
RDC	Cellier	4.58 m ²	4.58 m ²
RDC	Pièce de vie	36.02 m ²	36.02 m ²
RDC	WC	1.16 m ²	1.16 m ²
<u>Total Niveau</u>		41.76 m ²	41.76 m ²
<u>Total Surfaces</u>		85.35 m ²	82.68 m ²

Lot 22

Tableau de surface Axce's HABITAT CONSTRUCTEUR DE MAISONS INDIVIDUELLES			
Niveau	Piece	S.U	S.H
ANNEXE	Esc	2.68 m ²	0.00 m ²
ANNEXE	Garage	14.94 m ²	0.00 m ²
<u>Total Niveau</u>		17.62 m ²	0.00 m ²
ETAGE	Ch. 1	10.31 m ²	10.31 m ²
ETAGE	Ch. 2	10.31 m ²	10.31 m ²
ETAGE	Ch. 3	10.94 m ²	10.94 m ²
ETAGE	Degt	2.96 m ²	2.96 m ²
ETAGE	S. de bains	6.39 m ²	6.39 m ²
<u>Total Niveau</u>		40.91 m ²	40.91 m ²
RDC	Cellier	4.58 m ²	4.58 m ²
RDC	Pièce de vie	36.02 m ²	36.02 m ²
RDC	WC	1.16 m ²	1.16 m ²
<u>Total Niveau</u>		41.76 m ²	41.76 m ²
<u>Total Surfaces</u>		100.29 m ²	82.67 m ²

Lot 23, 24, 25

AXCE'S HABITAT ILLE & VILAINE

AXCE'S HABITAT MORBIHAN

AXCE'S HABITAT FINISTERE

SIEGE SOCIAL :

*ZA de Conforland, 66, rue de la Besneraye - 35520 MELESSE
Tél : 02 99 14 73 47 / mail : administration@axces-habitat.com

Agences :

*29, rue du Général Dubreton - 56800 PLOERMEL
*1 rue Marcel Geistel - 56860 SENE
*37, avenue de la libération 56700 HENNEBONT

Agences :

*2 rue Nicolas Copernic - 29900 CONCARNEAU
*31, rue de Brest 29800 LANDERNEAU

Agence :

* 54 Lotissement "Le Hameau de la Chesnaie"
Lieu dit LA GIRAUDAIS 35730 PLEURTUIT

Site Internet : www.axces-habitat.com

AXCE'S HABITAT LOIRE ATLANTIQUE


Agence :

*2 rue de Nantes 44260 SAVENAY



Lot groupé Ploërmel
Lot n°22, 23, 24 et 25 ZAC de la Noë verte
56800 PLOËRMEL

PROJET DE CONSTRUCTION D'UN LOT GROUPE


10/03/2023 APS1

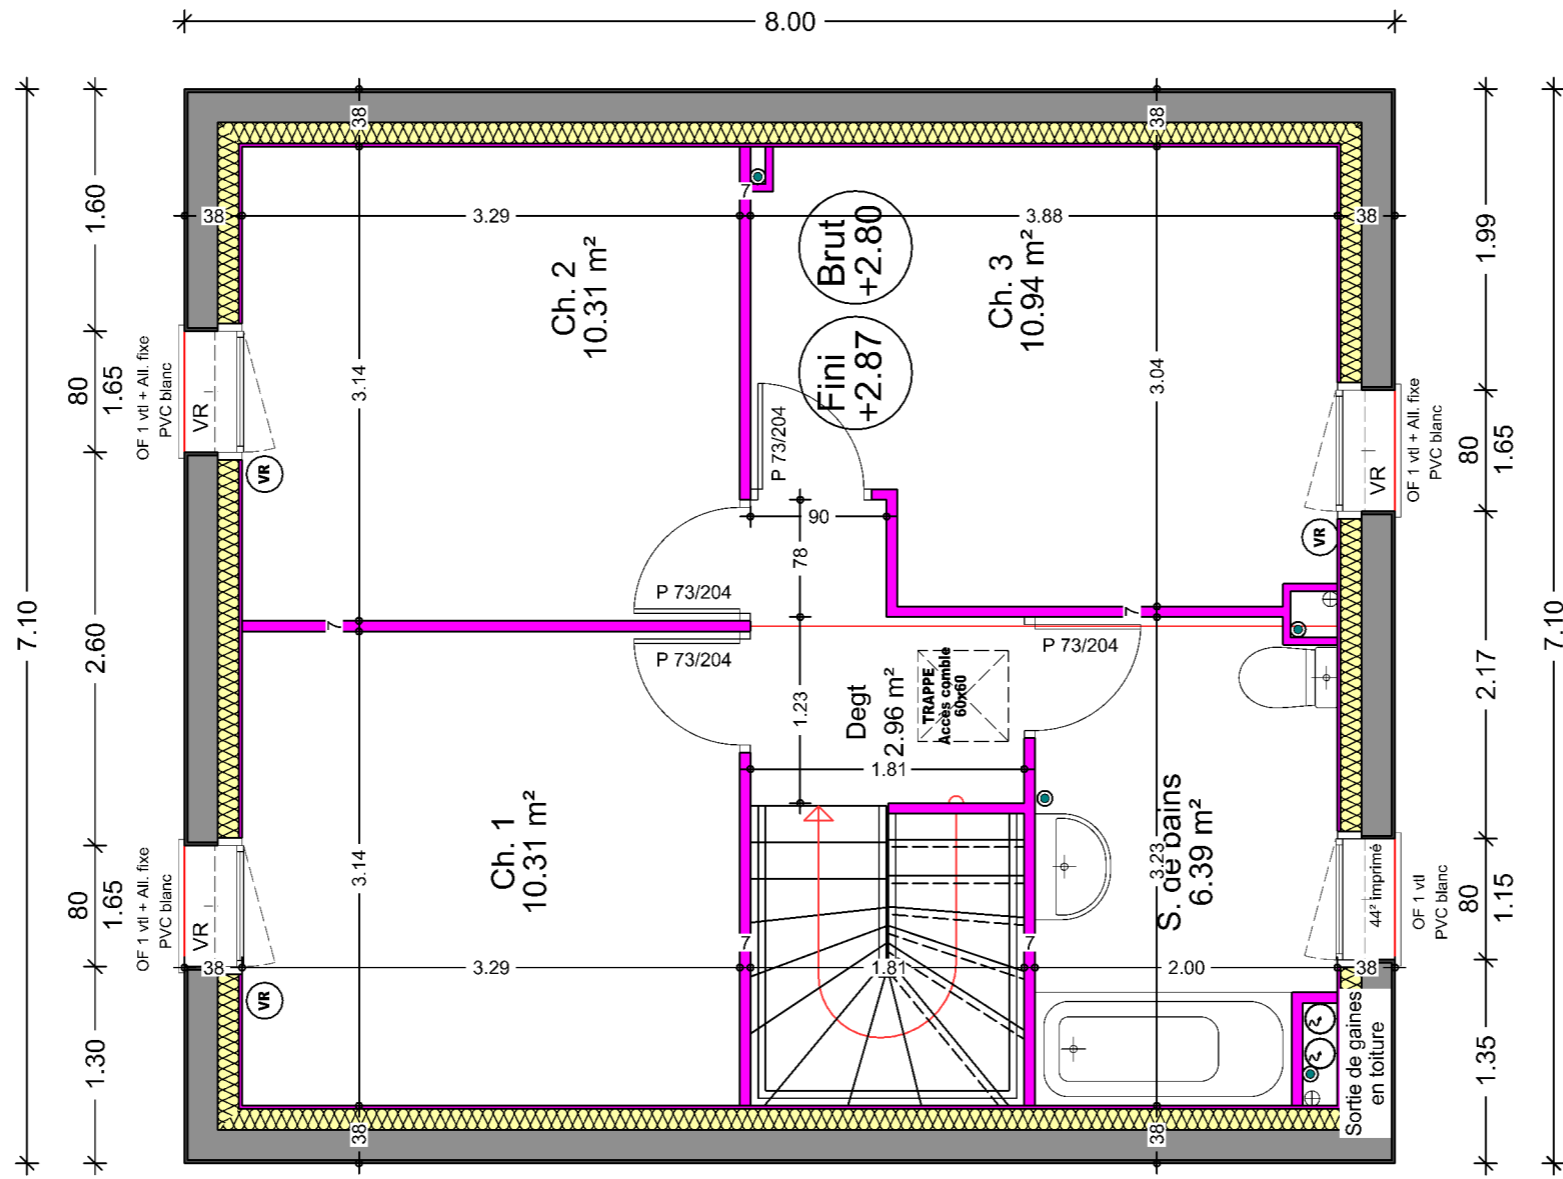


Dessinateur (pc/exe) : JMG / --

 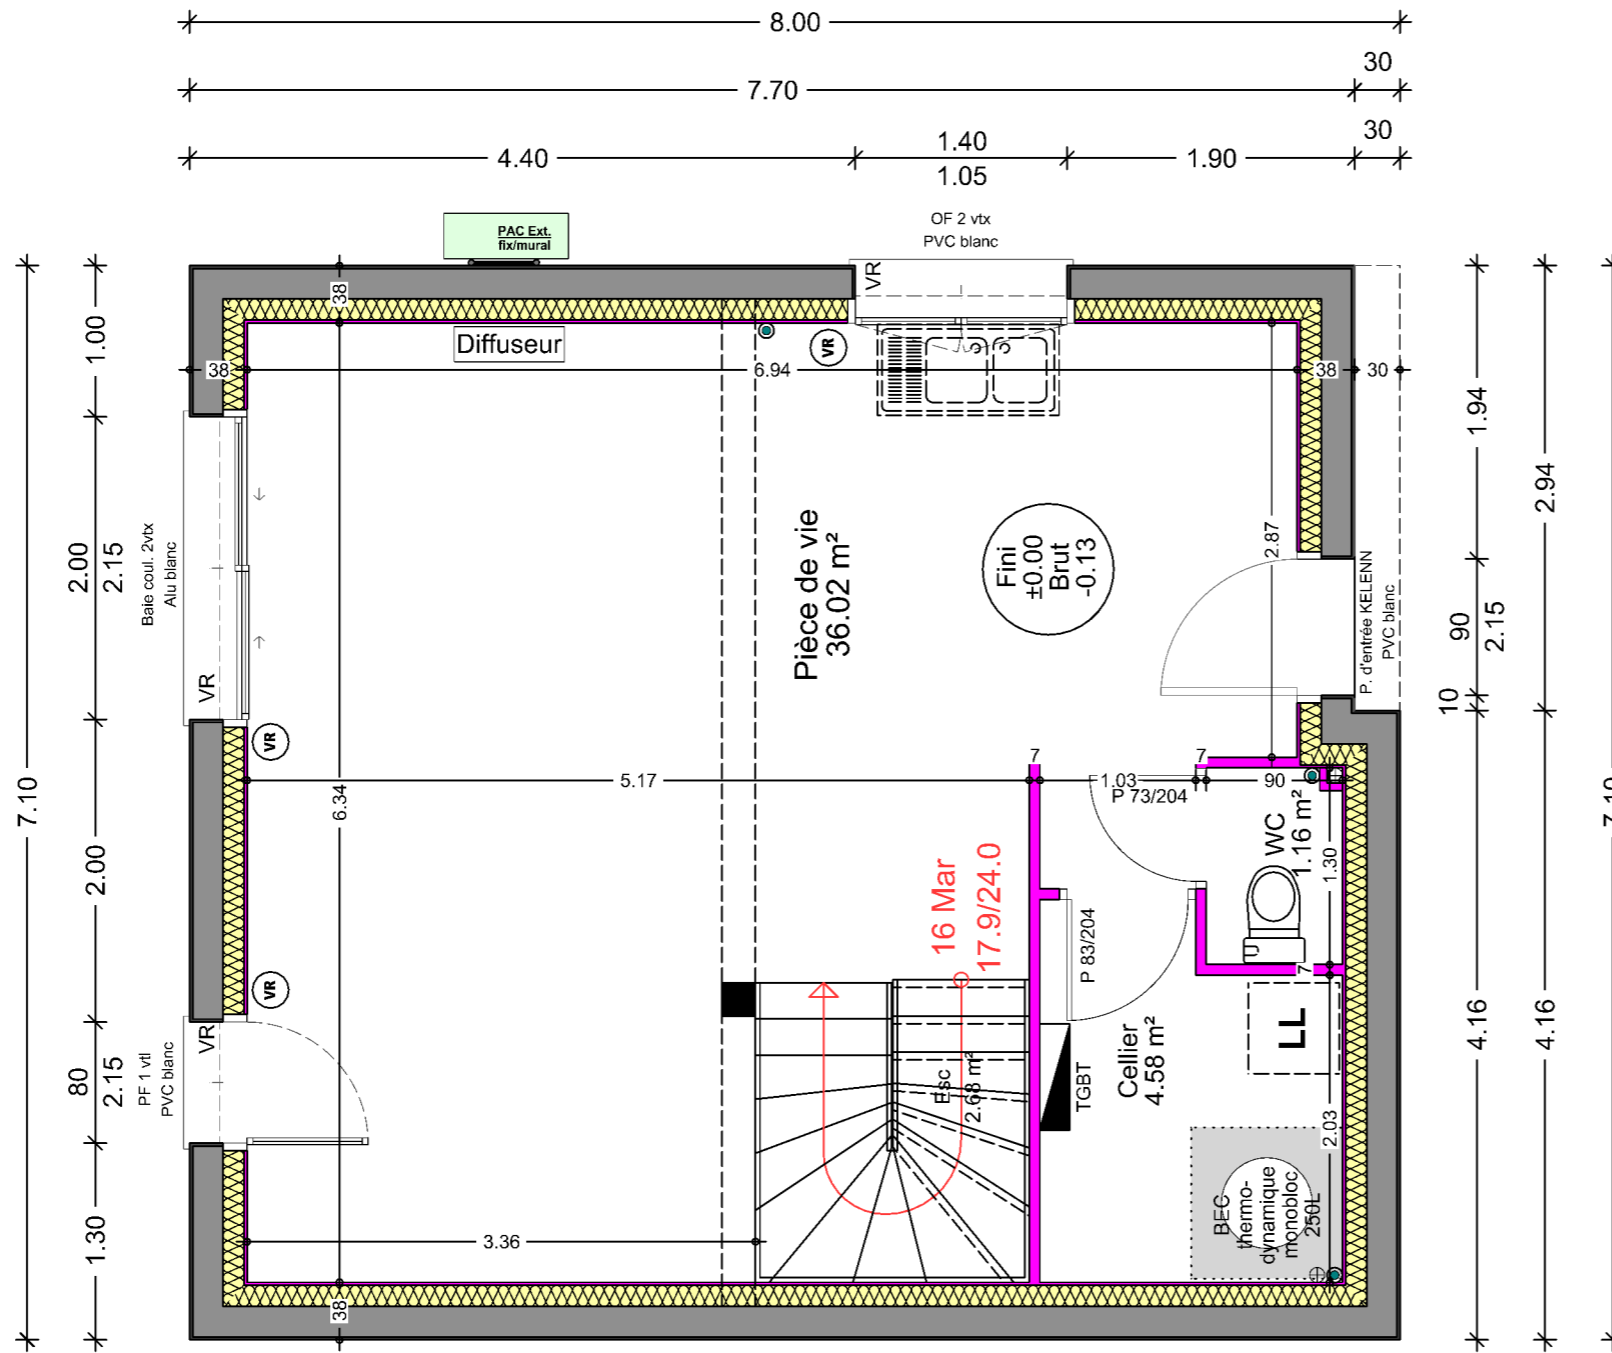


Dessinateur (pc/exe) : JMG / --

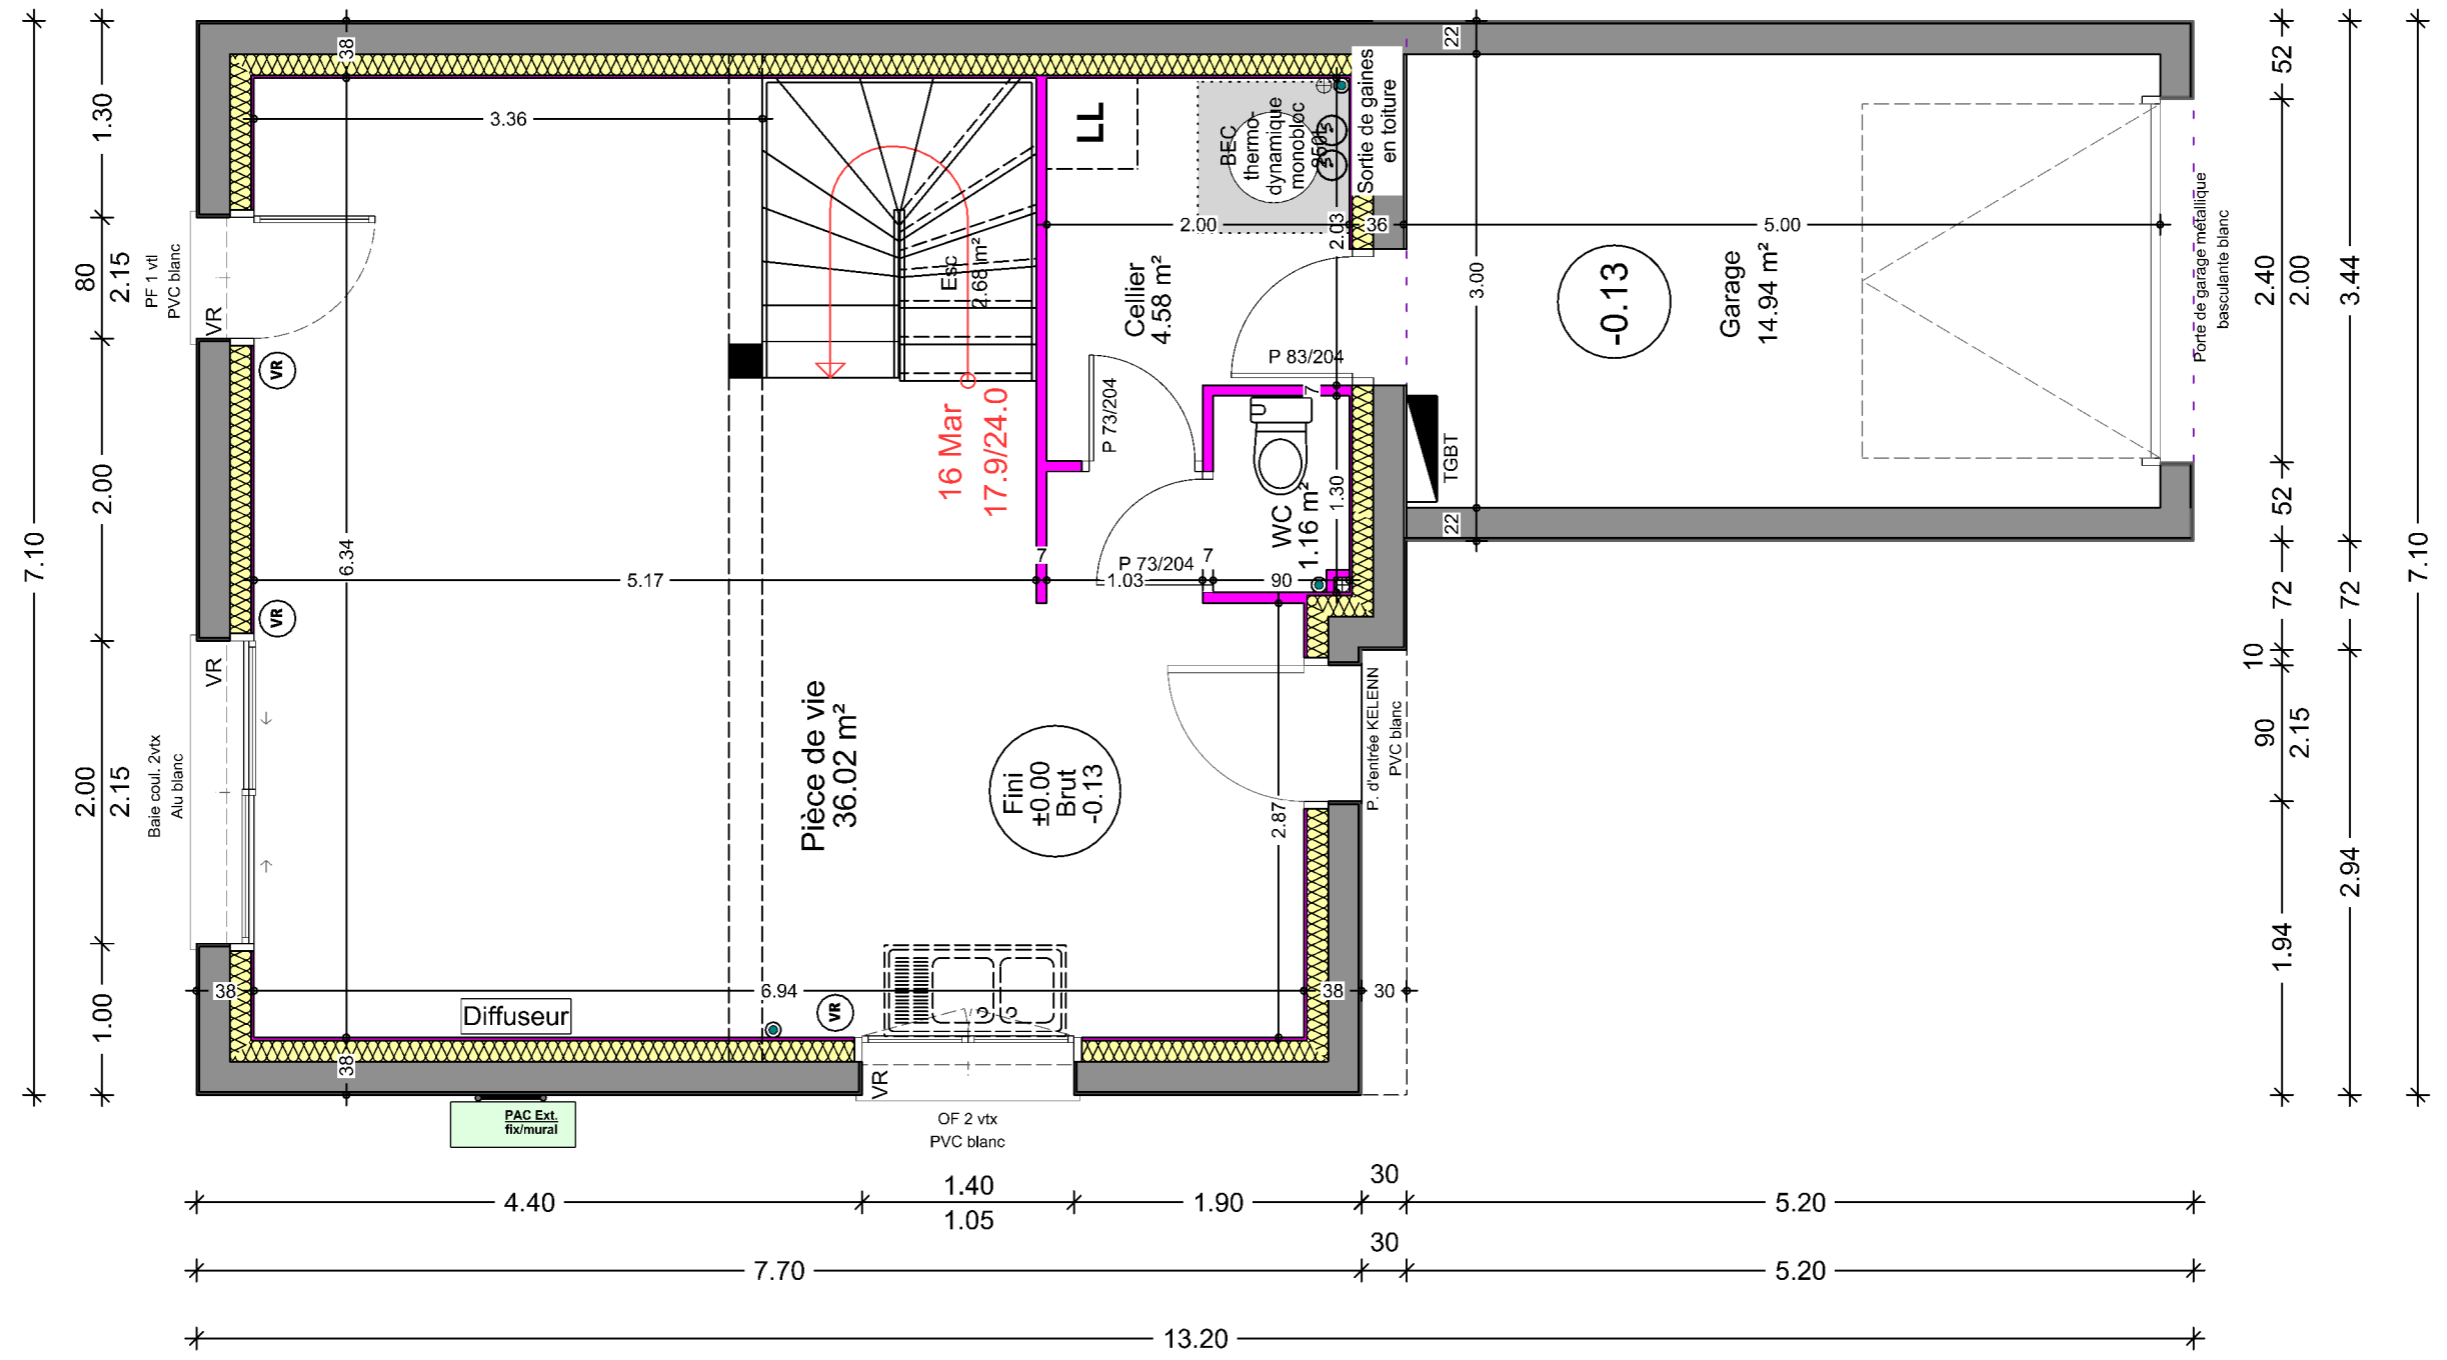

Dessinateur (pc/exe) : JMG / --

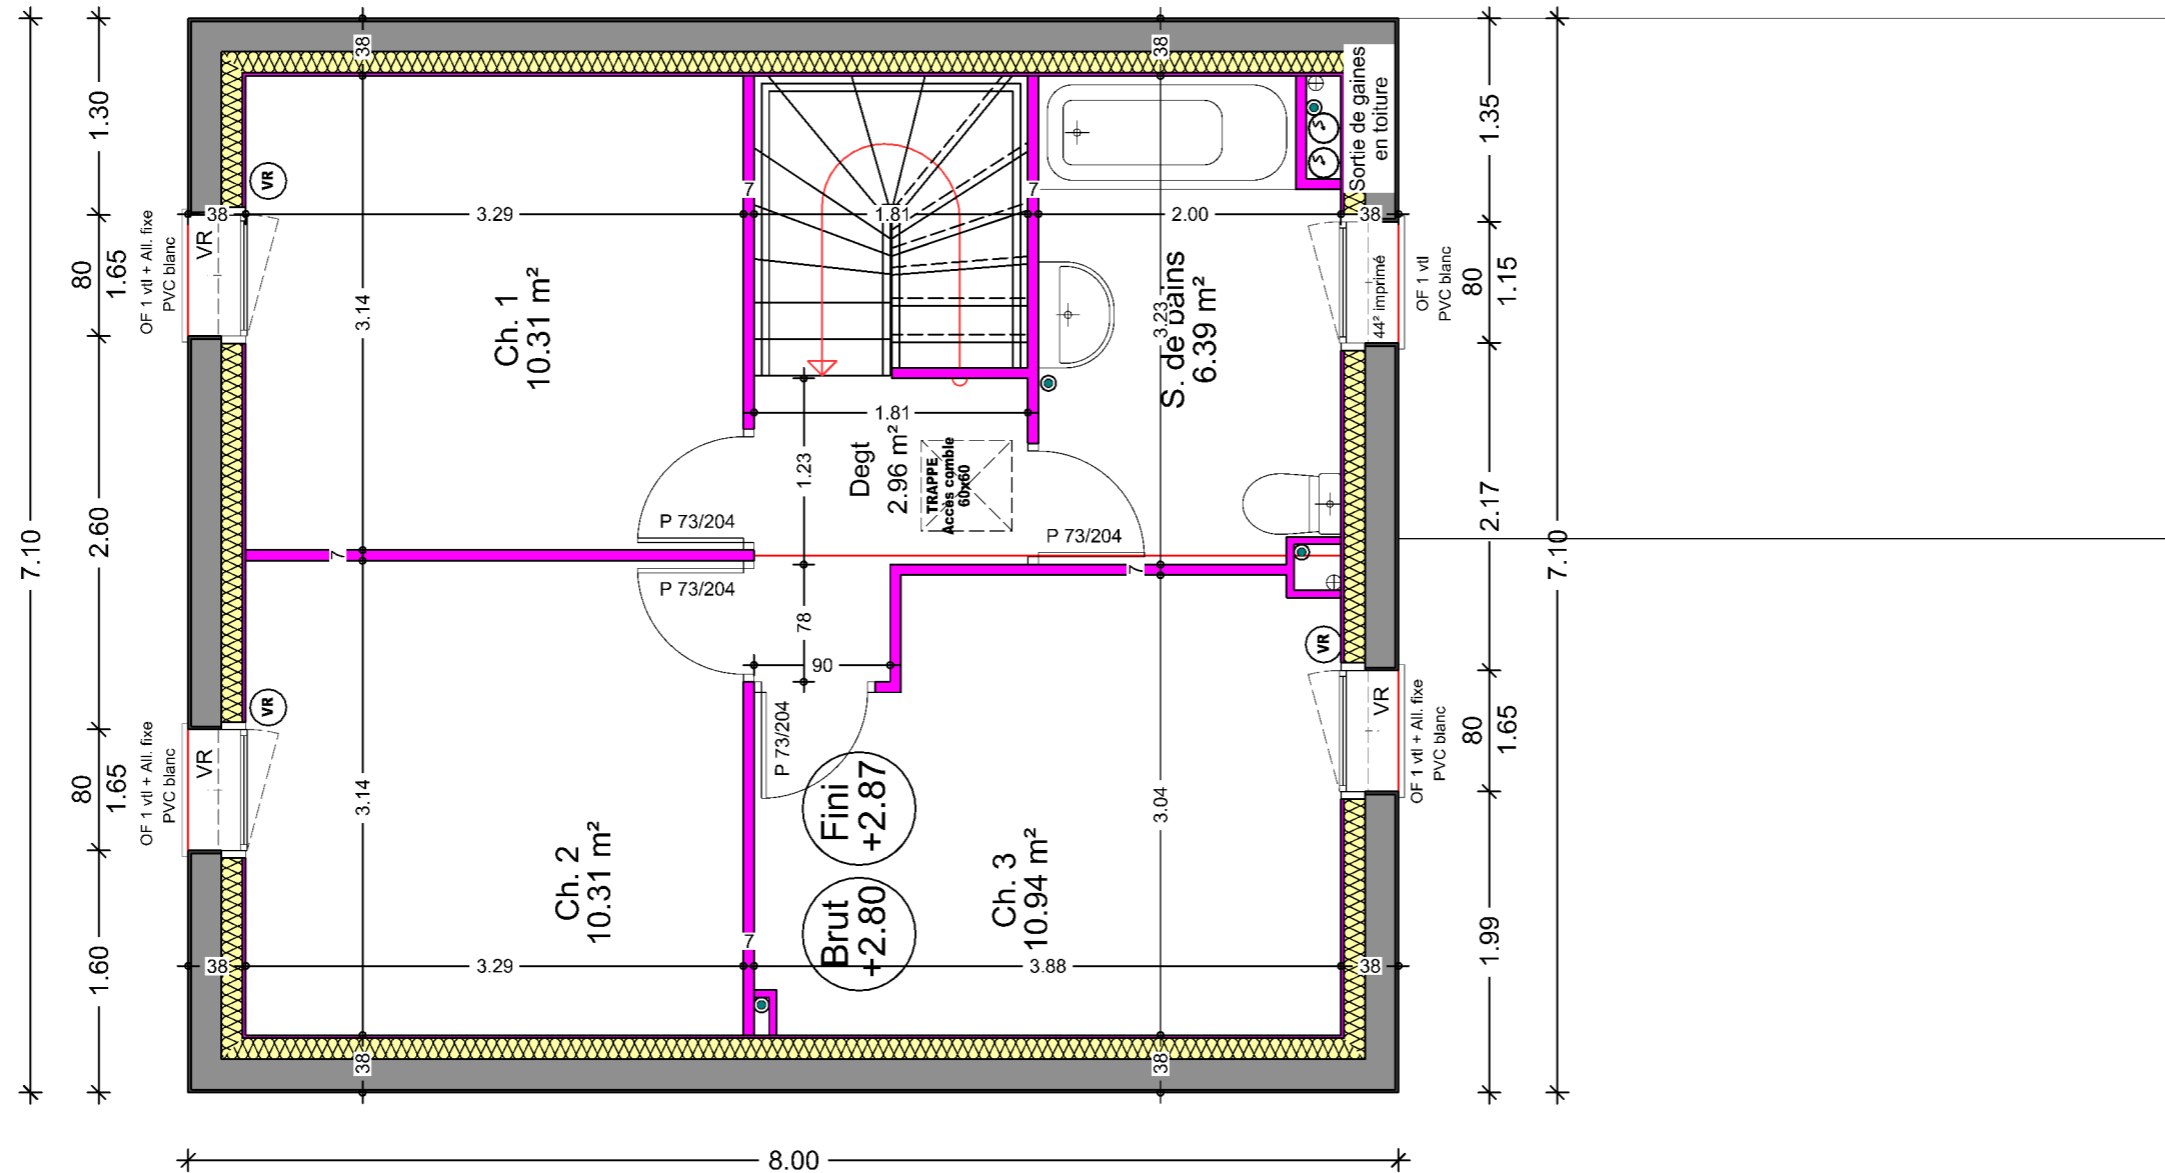


Dessinateur (pc/exe) : JMG / --

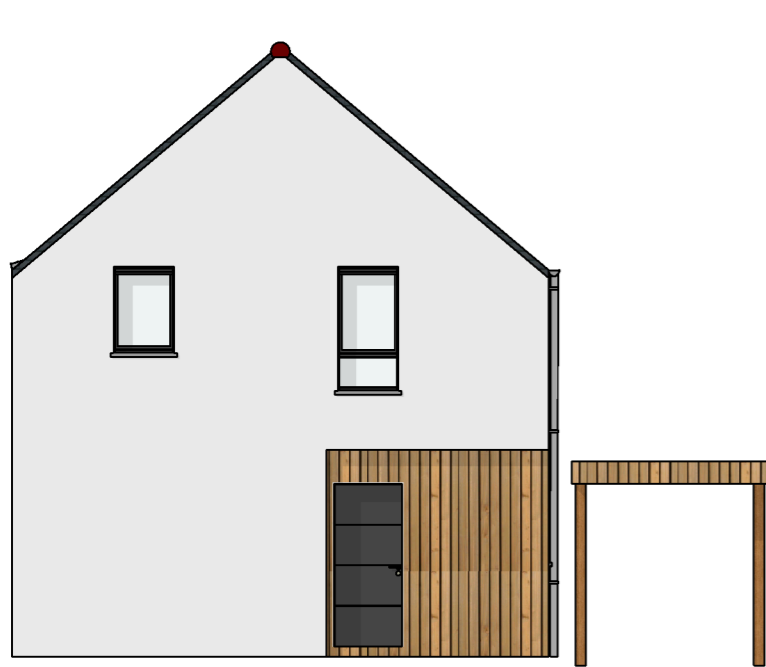


FACADE RUE




Ardoise synthétique lisse
 Gouttière pendante demi-ronde - zinc
 Descente EP Ø80 - Zinc
 Enduit gratté - blanc de la côte /PRB-049
 Enduit gratté - Carnac PRB 39
 Menuiseries - Enoralu RAL 7016

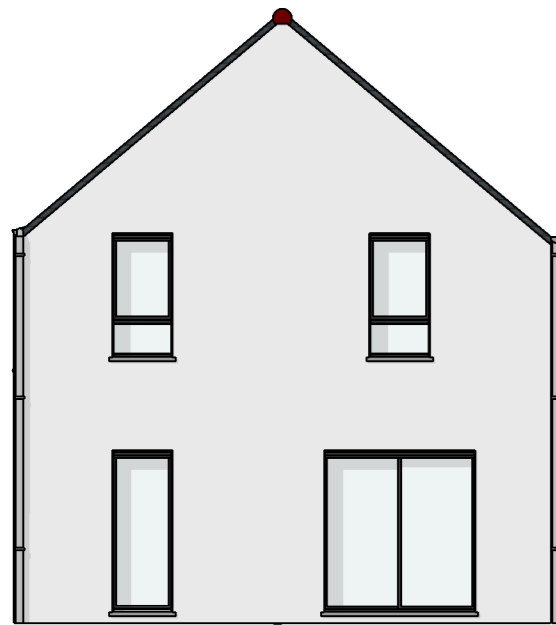

FACADE JARDIN

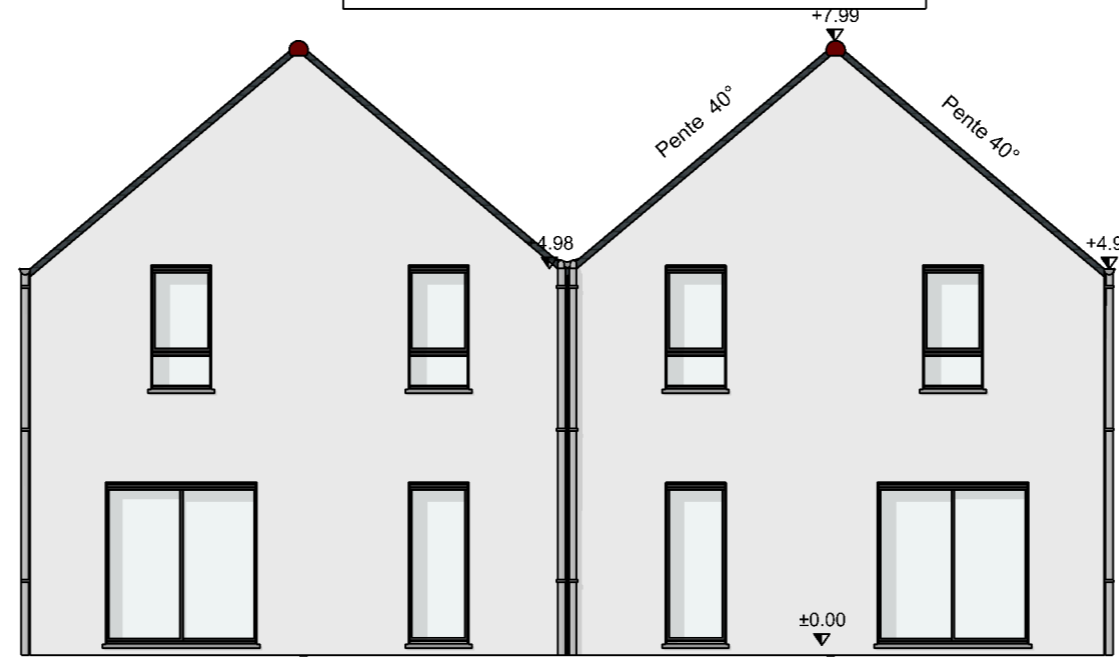


Dessinateur (pc/exe) : JMG / --

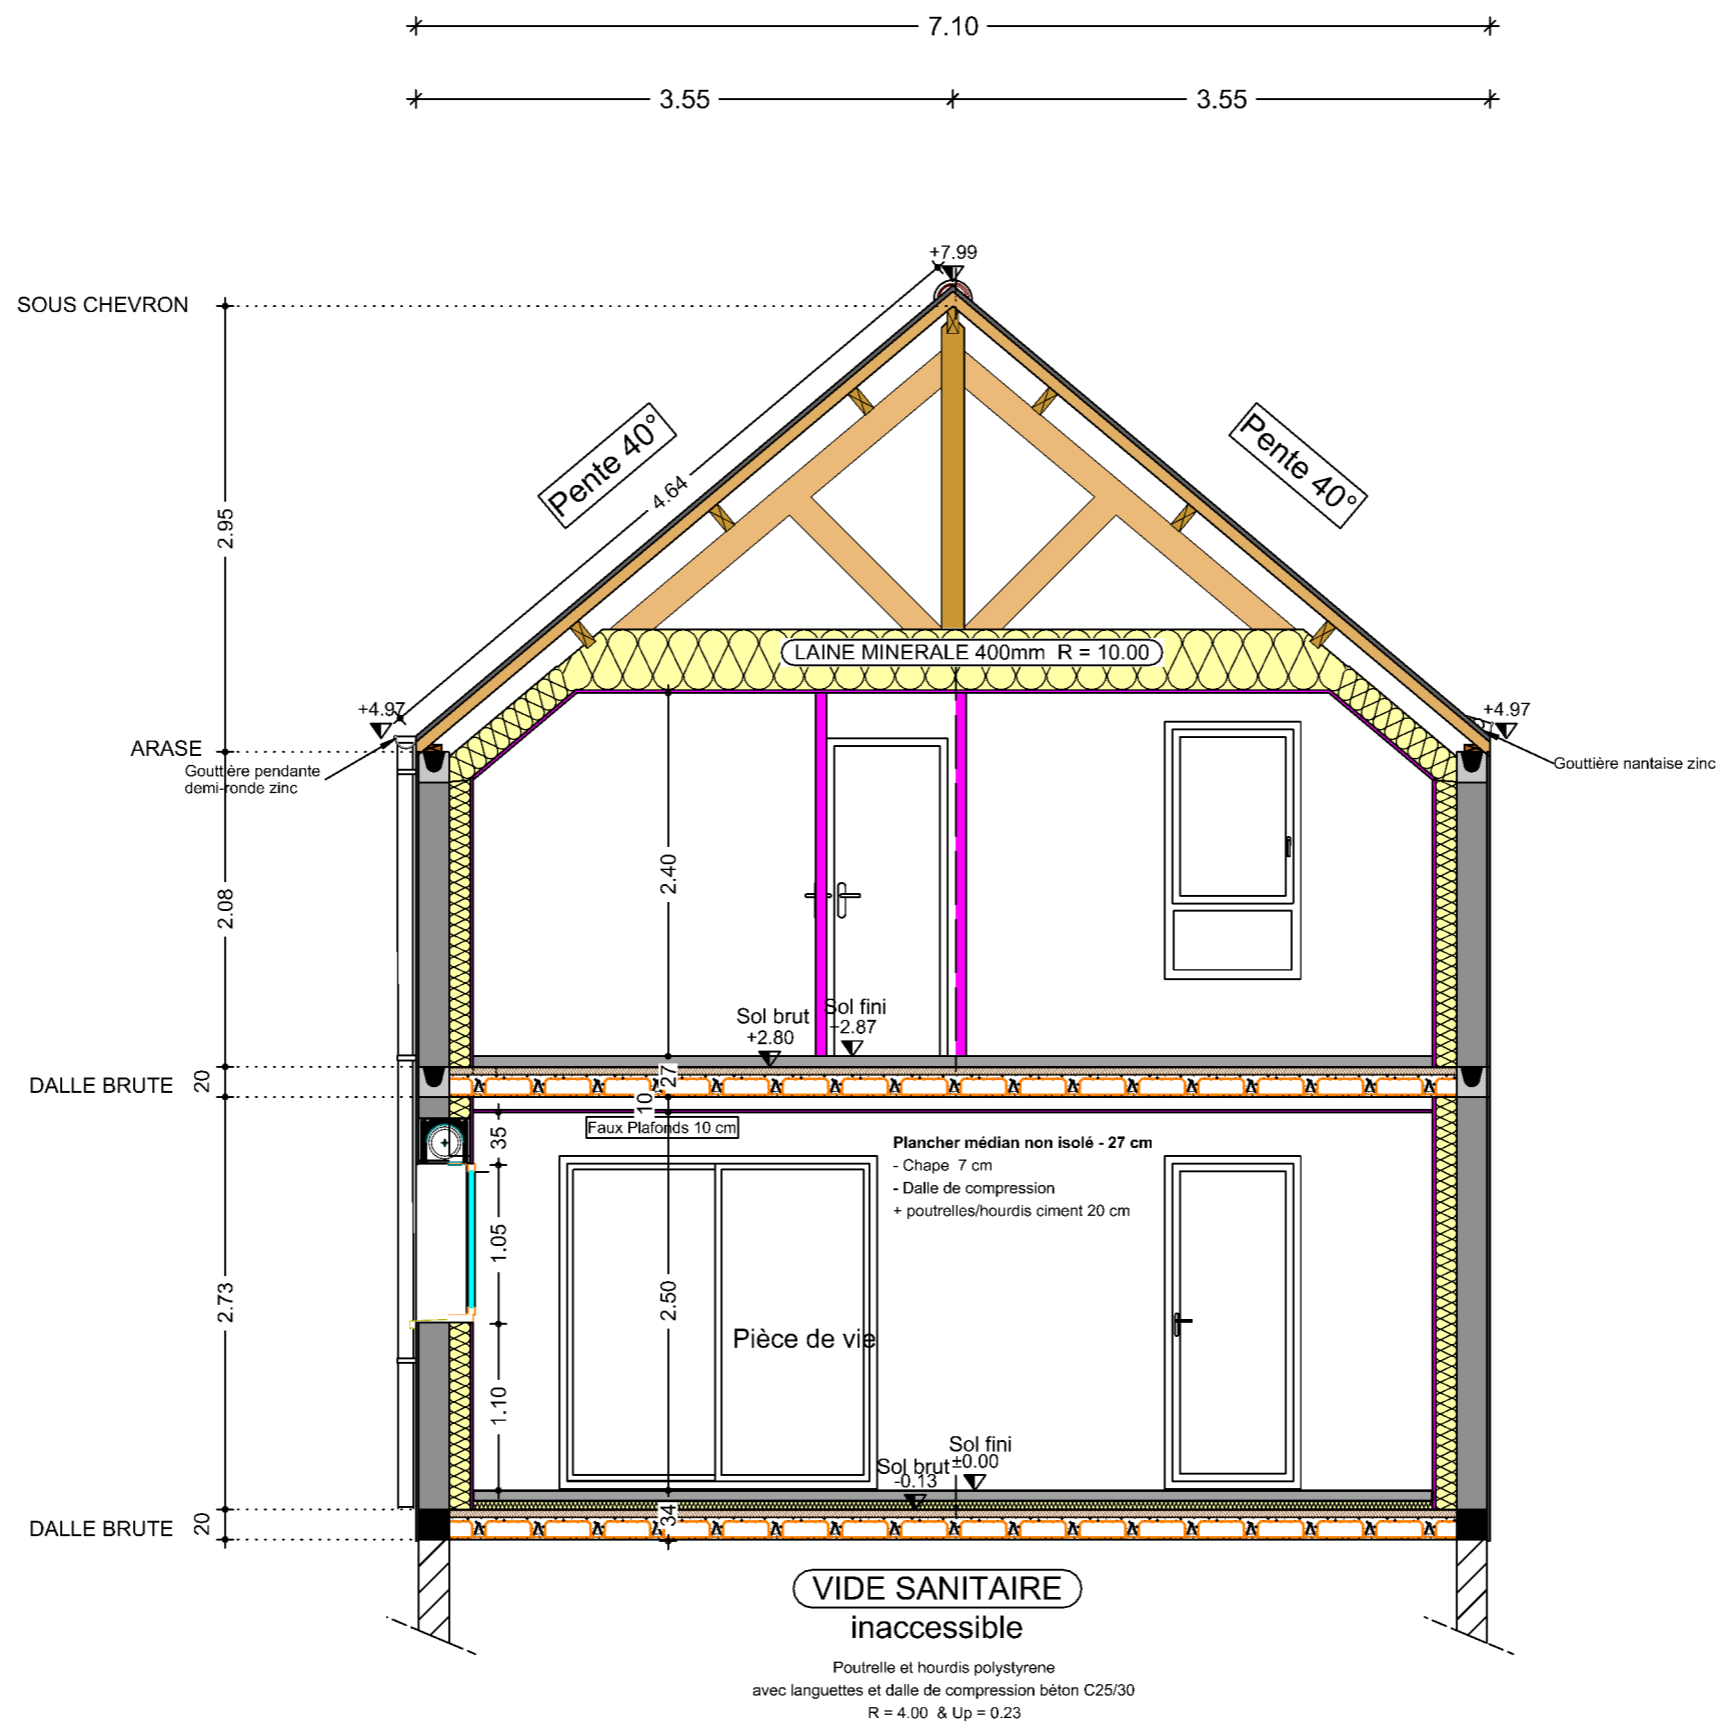


Dessinateur (pc/exe) : JMG / --

APS - 1
COUPE AA
ECH : 1/50

Axce's 04 V1 GD

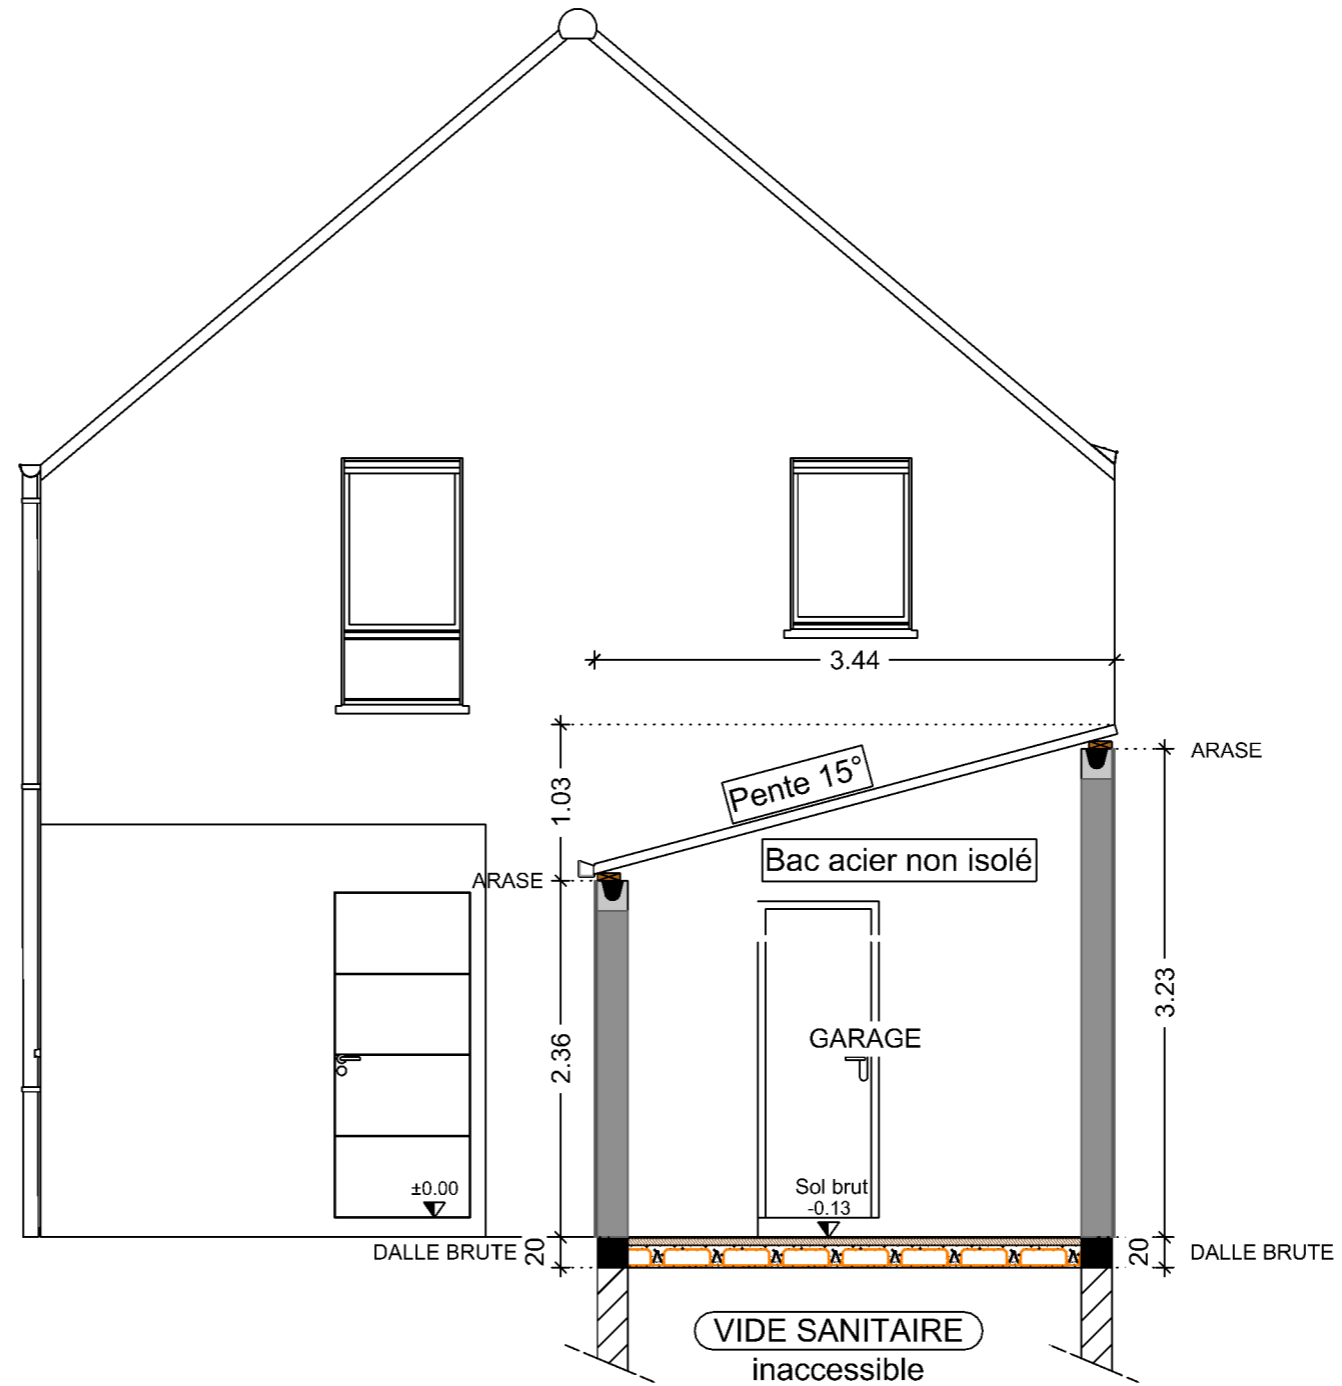

Dessinateur (pc/exe) : JMG / --

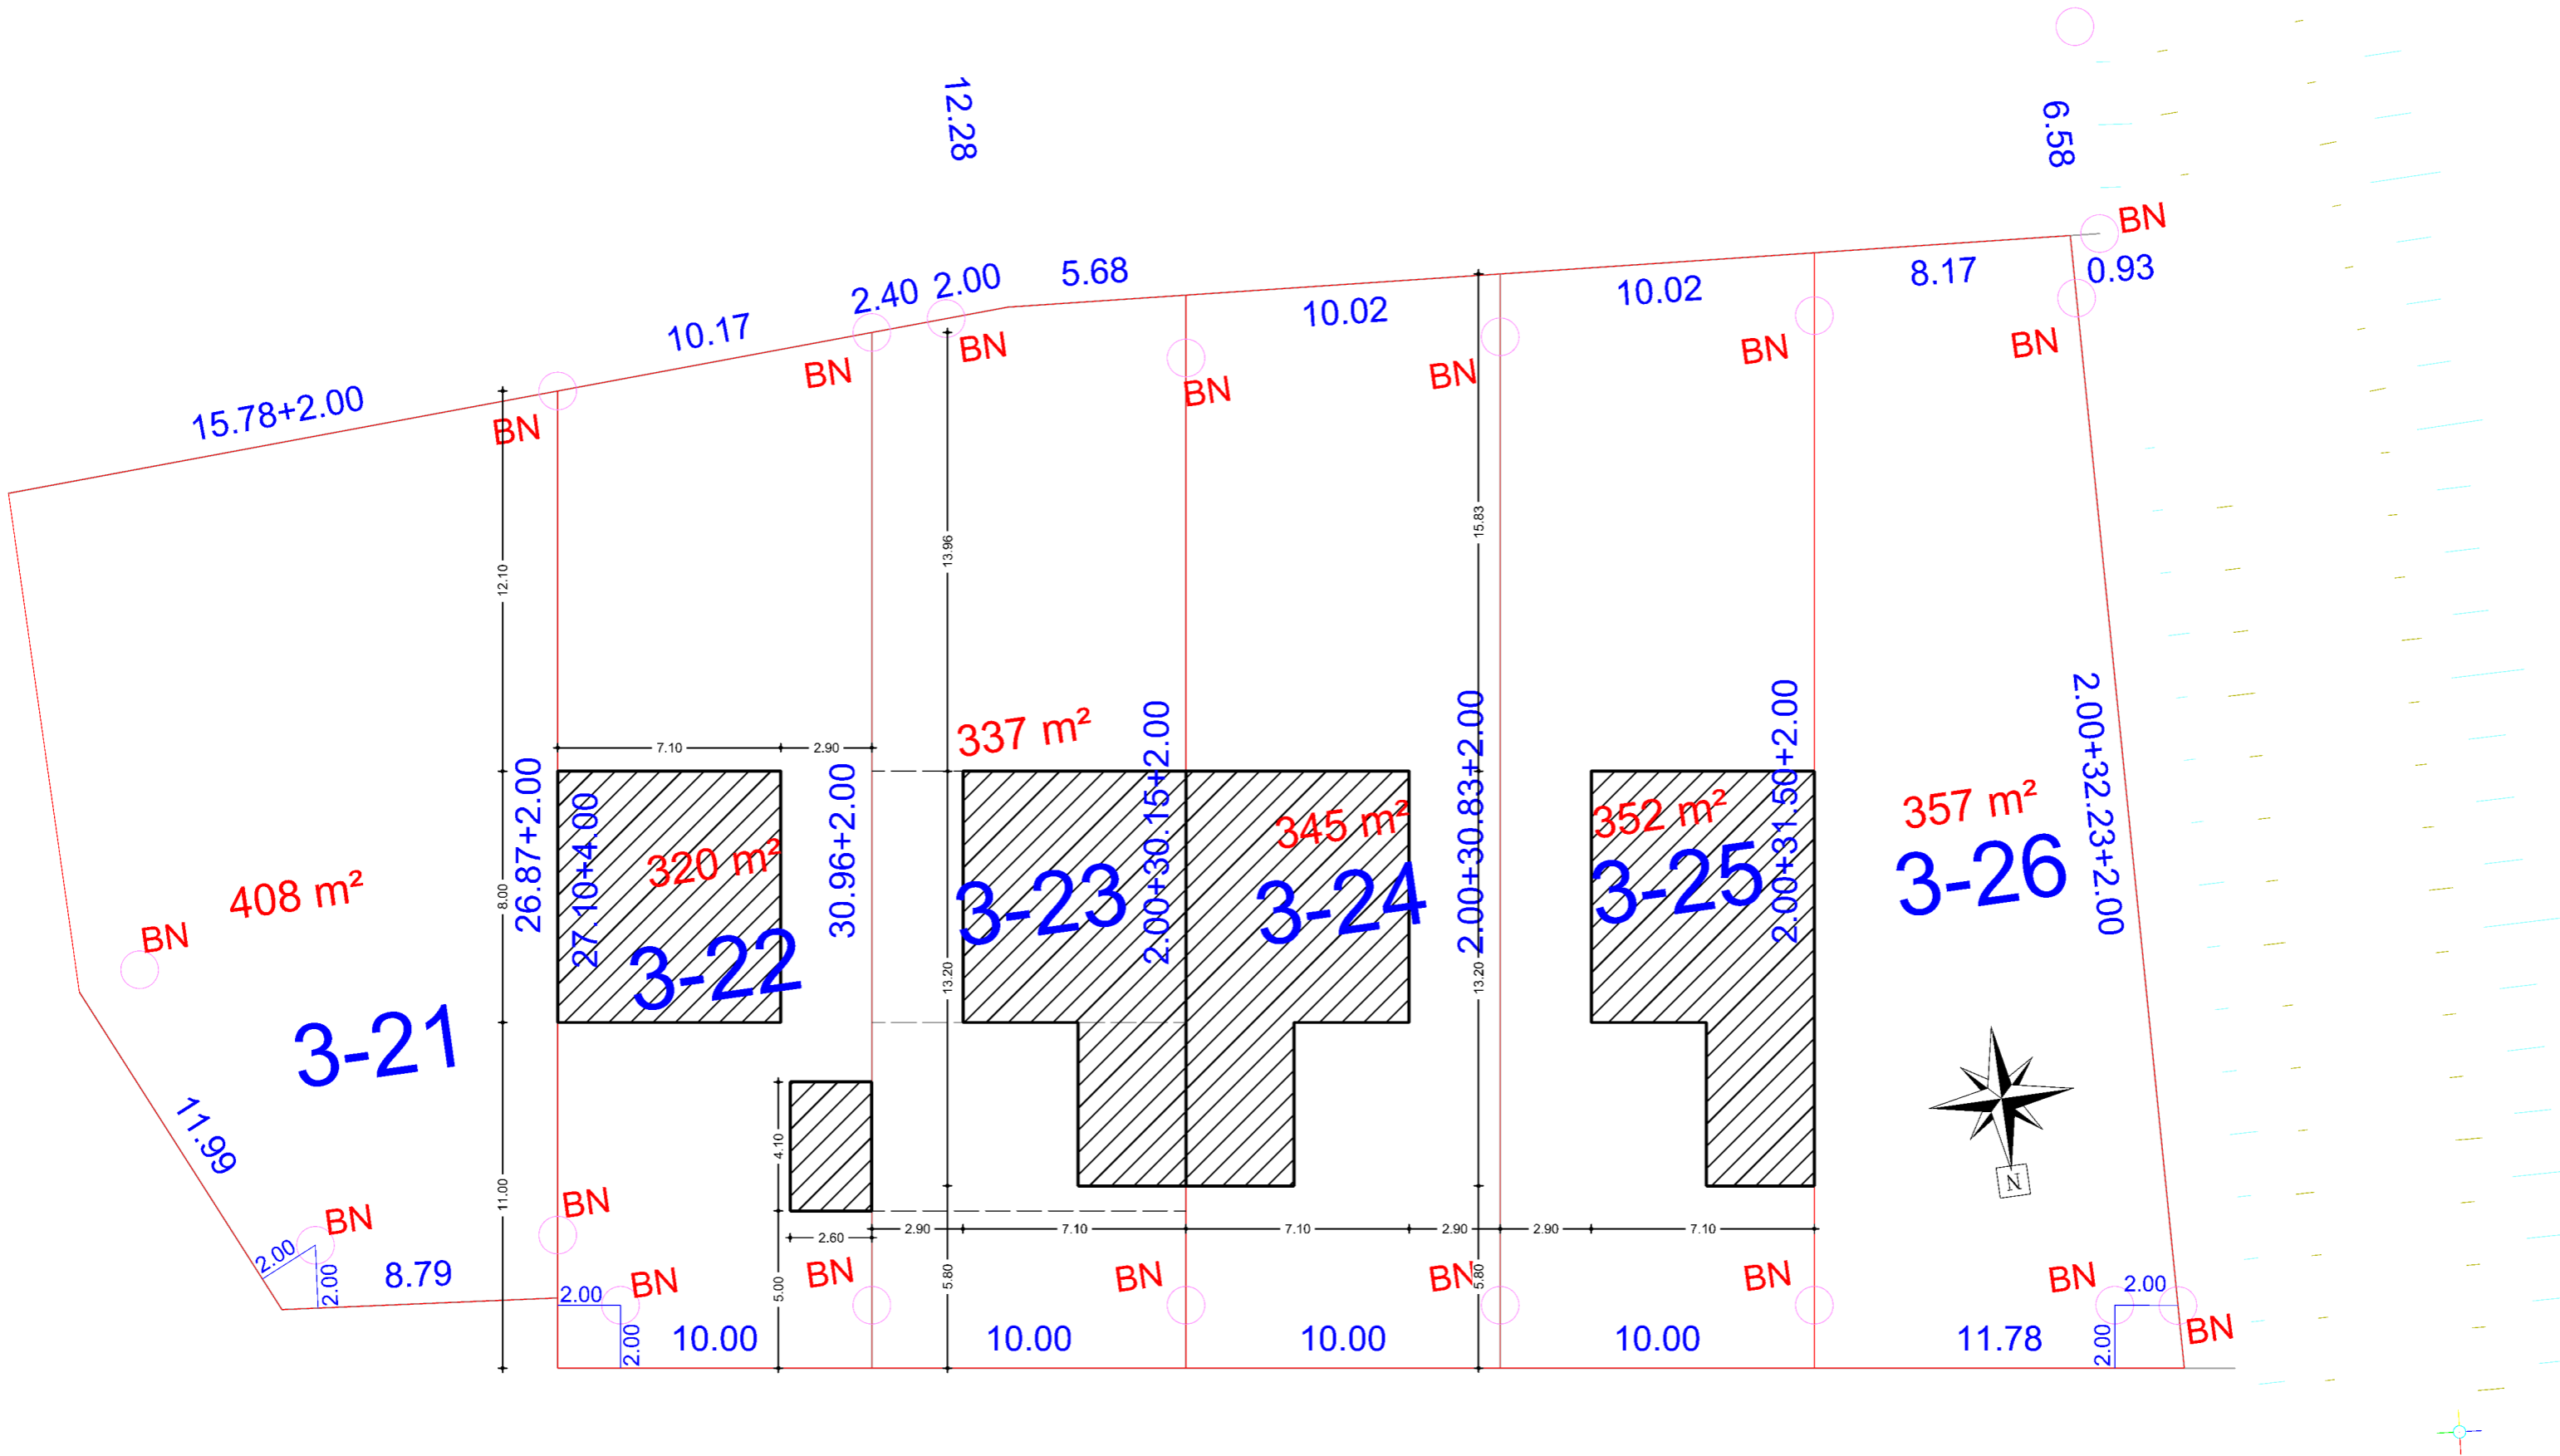

Dessinateur (pc/exe) : JMG / --



Dessinateur (pc/exe) : JMG / --

Axce's HABITAT
CONSTRUCTEUR DE MAISONS INDIVIDUELLES

REPRODUCTION INTERDITE

Toute reproduction même partielle est strictement réservée à l'auteur du projet conforme à la loi du 11 Mars 1957 modifiée le 3 Juillet 1985. Art. L111L1 suivant le code de la propriété intellectuelle loi du 1er Juillet 1992.

Version de base : 01/2023