



PLANS BASE PC

Axce's HABITAT

CONSTRUCTEUR DE MAISONS INDIVIDUELLES

AXCE'S HABITAT ILLE & VILAINE

AXCE'S HABITAT MORBIHAN

AXCE'S HABITAT FINISTERE

SIEGE SOCIAL :

*ZA de Conforland, 66, rue de la Besneraye - 35520 MELESSE
Tél : 02 99 14 73 47 / mail : administration@axces-habitat.com

Agences :

*29, rue du Général Dubreton - 56800 PLOERMEL
*1 rue Marcel Geistel - 56860 SENE
*37, avenue de la libération 56700 HENNEBONT

Agences :

*2 rue Nicolas Copernic - 29900 CONCARNEAU
*31, rue de Brest 29800 LANDERNEAU

Agence :

* 54 Lotissement "Le Hameau de la Chesnaie"
Lieu dit LA GIRAUDAIS 35730 PLEURTUIT

Site Internet : www.axces-habitat.com

AXCE'S HABITAT LOIRE ATLANTIQUE

Agence :

*2 rue de Nantes 44260 SAVENAY

Lot n°30 à 34 , Lotissement "Les Salamandres"
35490 SENS DE BRETAGNE

PROJET DE CONSTRUCTION D'UNE MAISON INDIVIDUELLE

Axce's -- V--

dossier de base

---.---.----	APS1



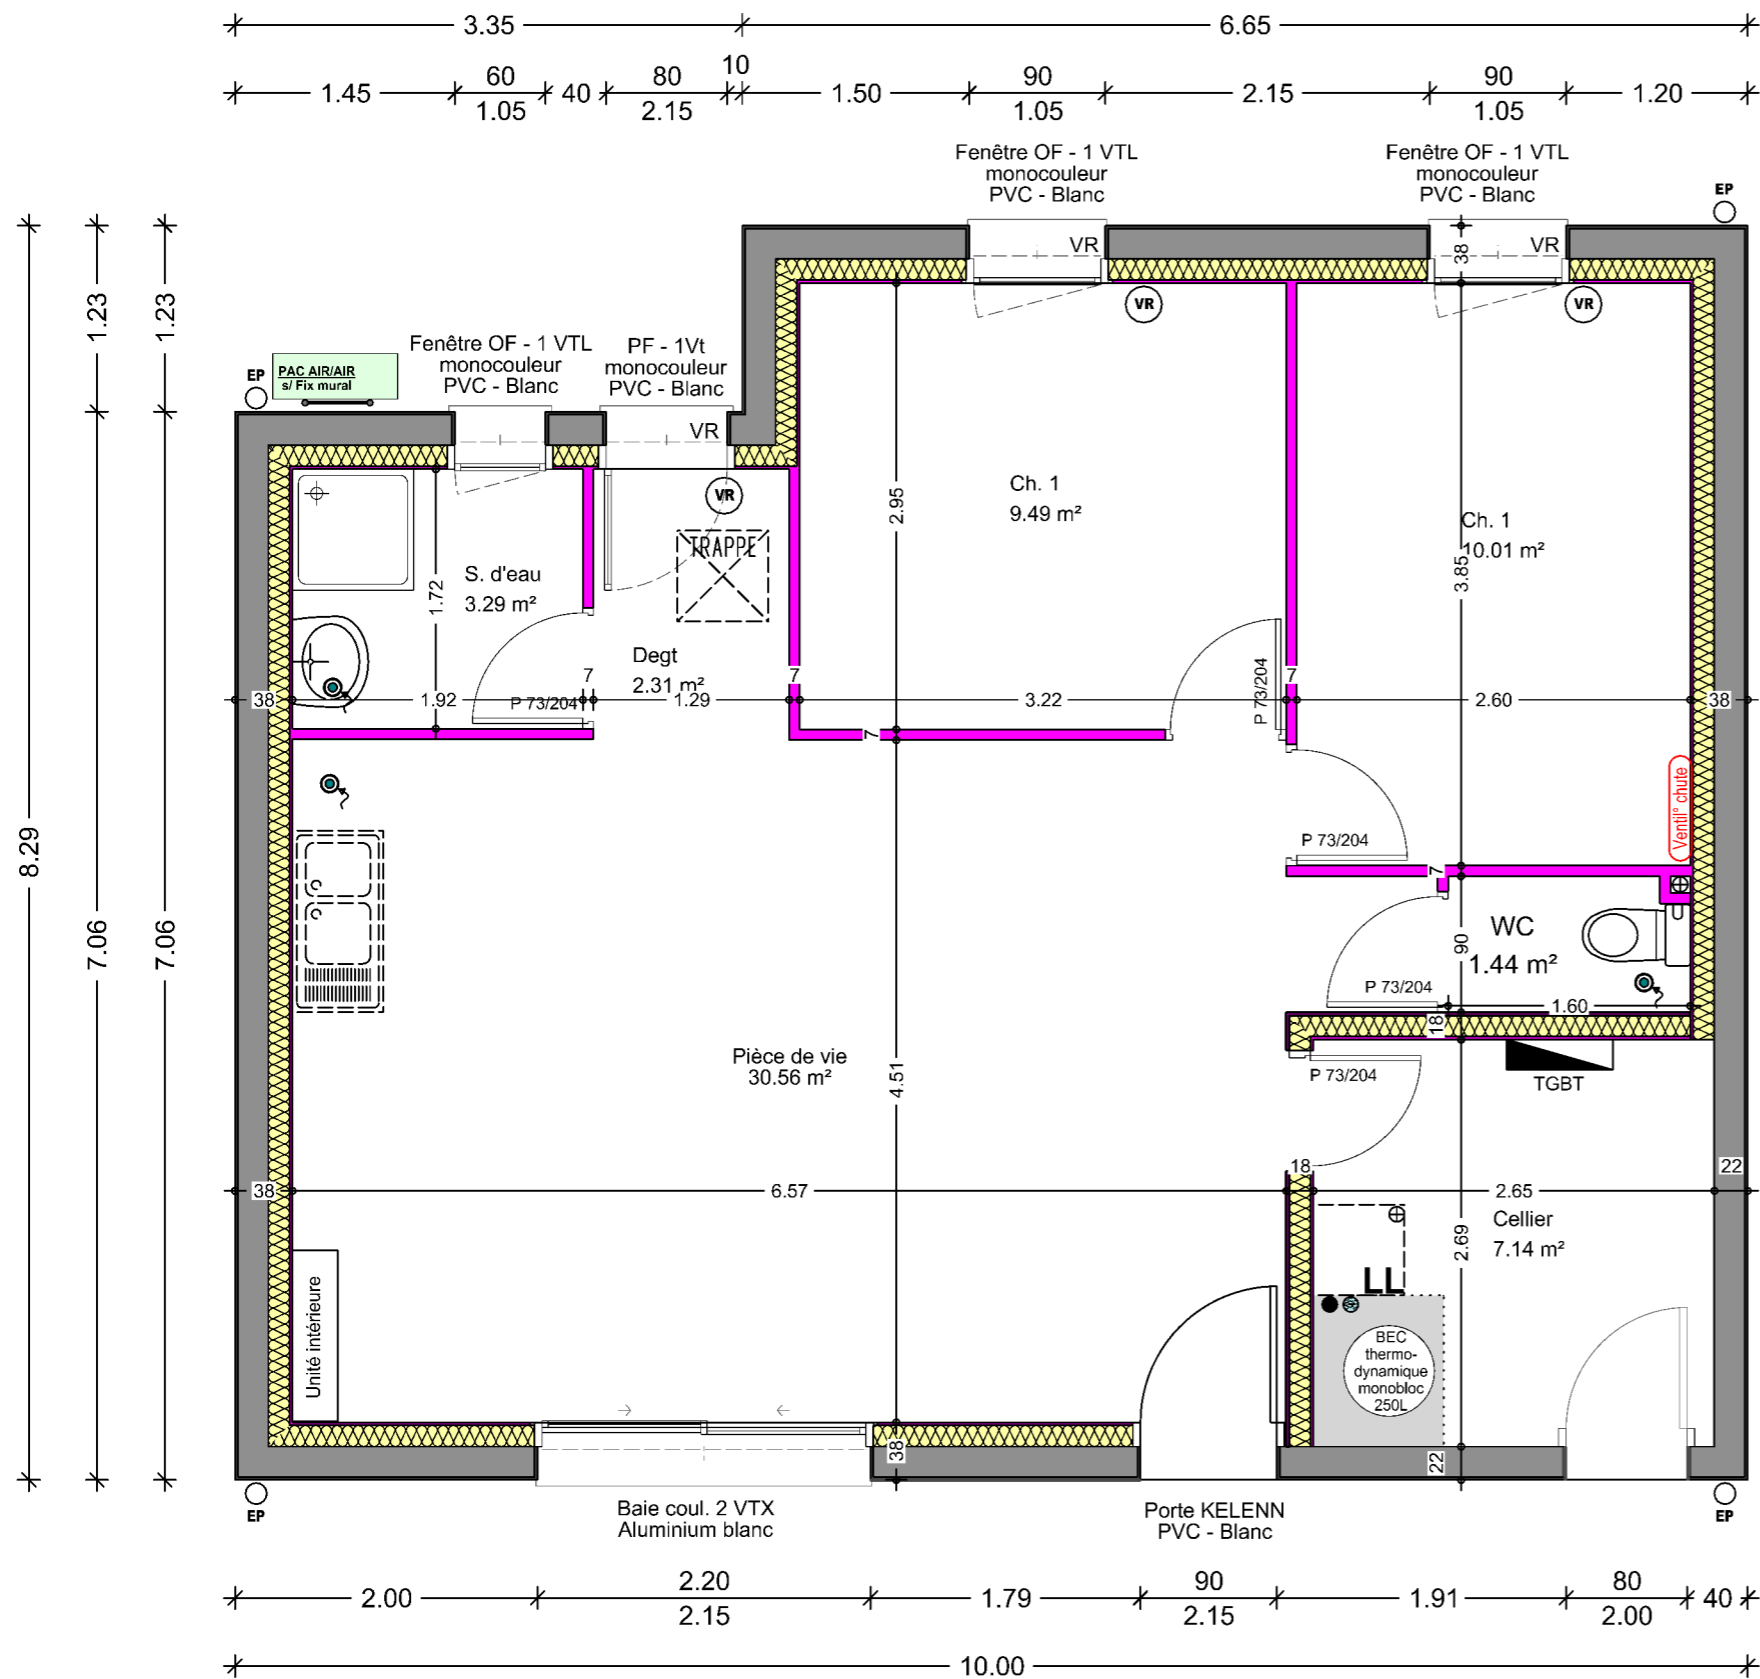


Tableau de surface Axce's HABITAT CONSTRUCTEUR DE MAISONS INDIVIDUELLES			
Niveau	Piece	S.U	S.H
ANNEXE	Cellier	7.14 m ²	0.00 m ²
Total Niveau		7.14 m²	0.00 m²
RDC	Ch. 1	9.49 m ²	9.49 m ²
RDC	Ch. 1	10.01 m ²	10.01 m ²
RDC	Degt	2.31 m ²	2.31 m ²
RDC	Pièce de vie	30.56 m ²	30.56 m ²
RDC	S. d'eau	3.29 m ²	3.29 m ²
RDC	WC	1.44 m ²	1.44 m ²
Total Niveau		57.10 m²	57.10 m²
Total Surfaces		64.24 m²	57.10 m²

Dessinateur (pc/exe) : JMG / --

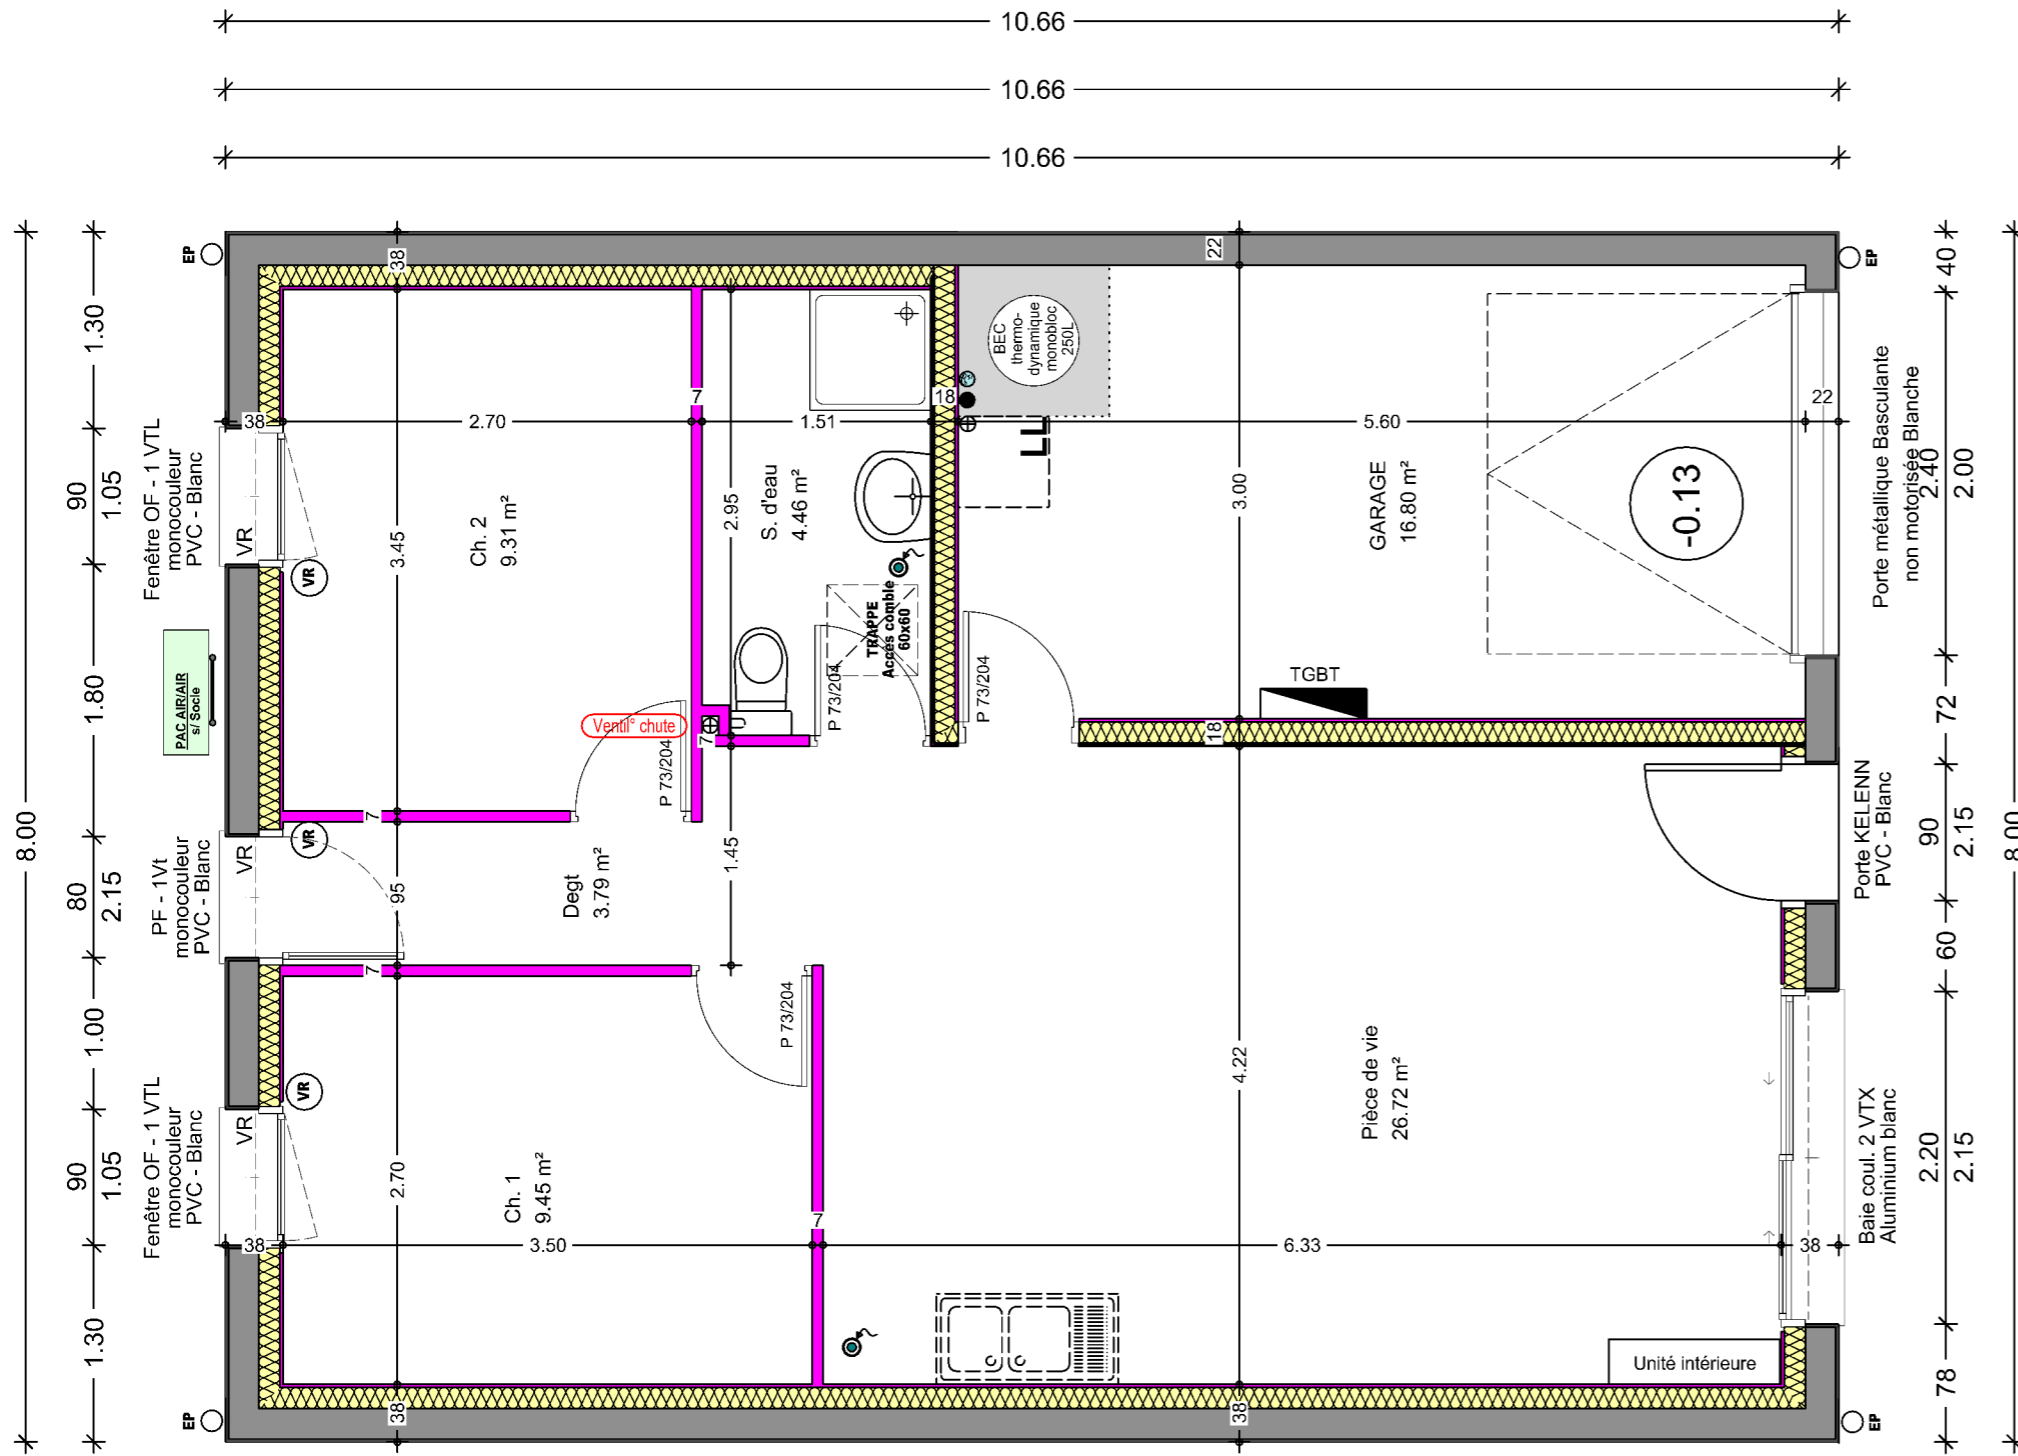


Tableau de surface Axce's HABITAT CONSTRUCTEUR DE MAISONS INDIVIDUELLES			
Niveau	Piece	S.U	S.H
ANNEXE	GARAGE	16.80 m ²	0.00 m ²
Total Niveau		16.80 m ²	0.00 m ²
RDC	Ch. 1	9.45 m ²	9.45 m ²
RDC	Ch. 2	9.31 m ²	9.31 m ²
RDC	Degt	3.79 m ²	3.79 m ²
RDC	Pièce de vie	26.72 m ²	26.72 m ²
RDC	S. d'eau	4.46 m ²	4.46 m ²
Total Niveau		53.73 m ²	53.73 m ²
Total Surfaces		70.53 m ²	53.73 m ²

Dessinateur (pc/exe) : JMG / --

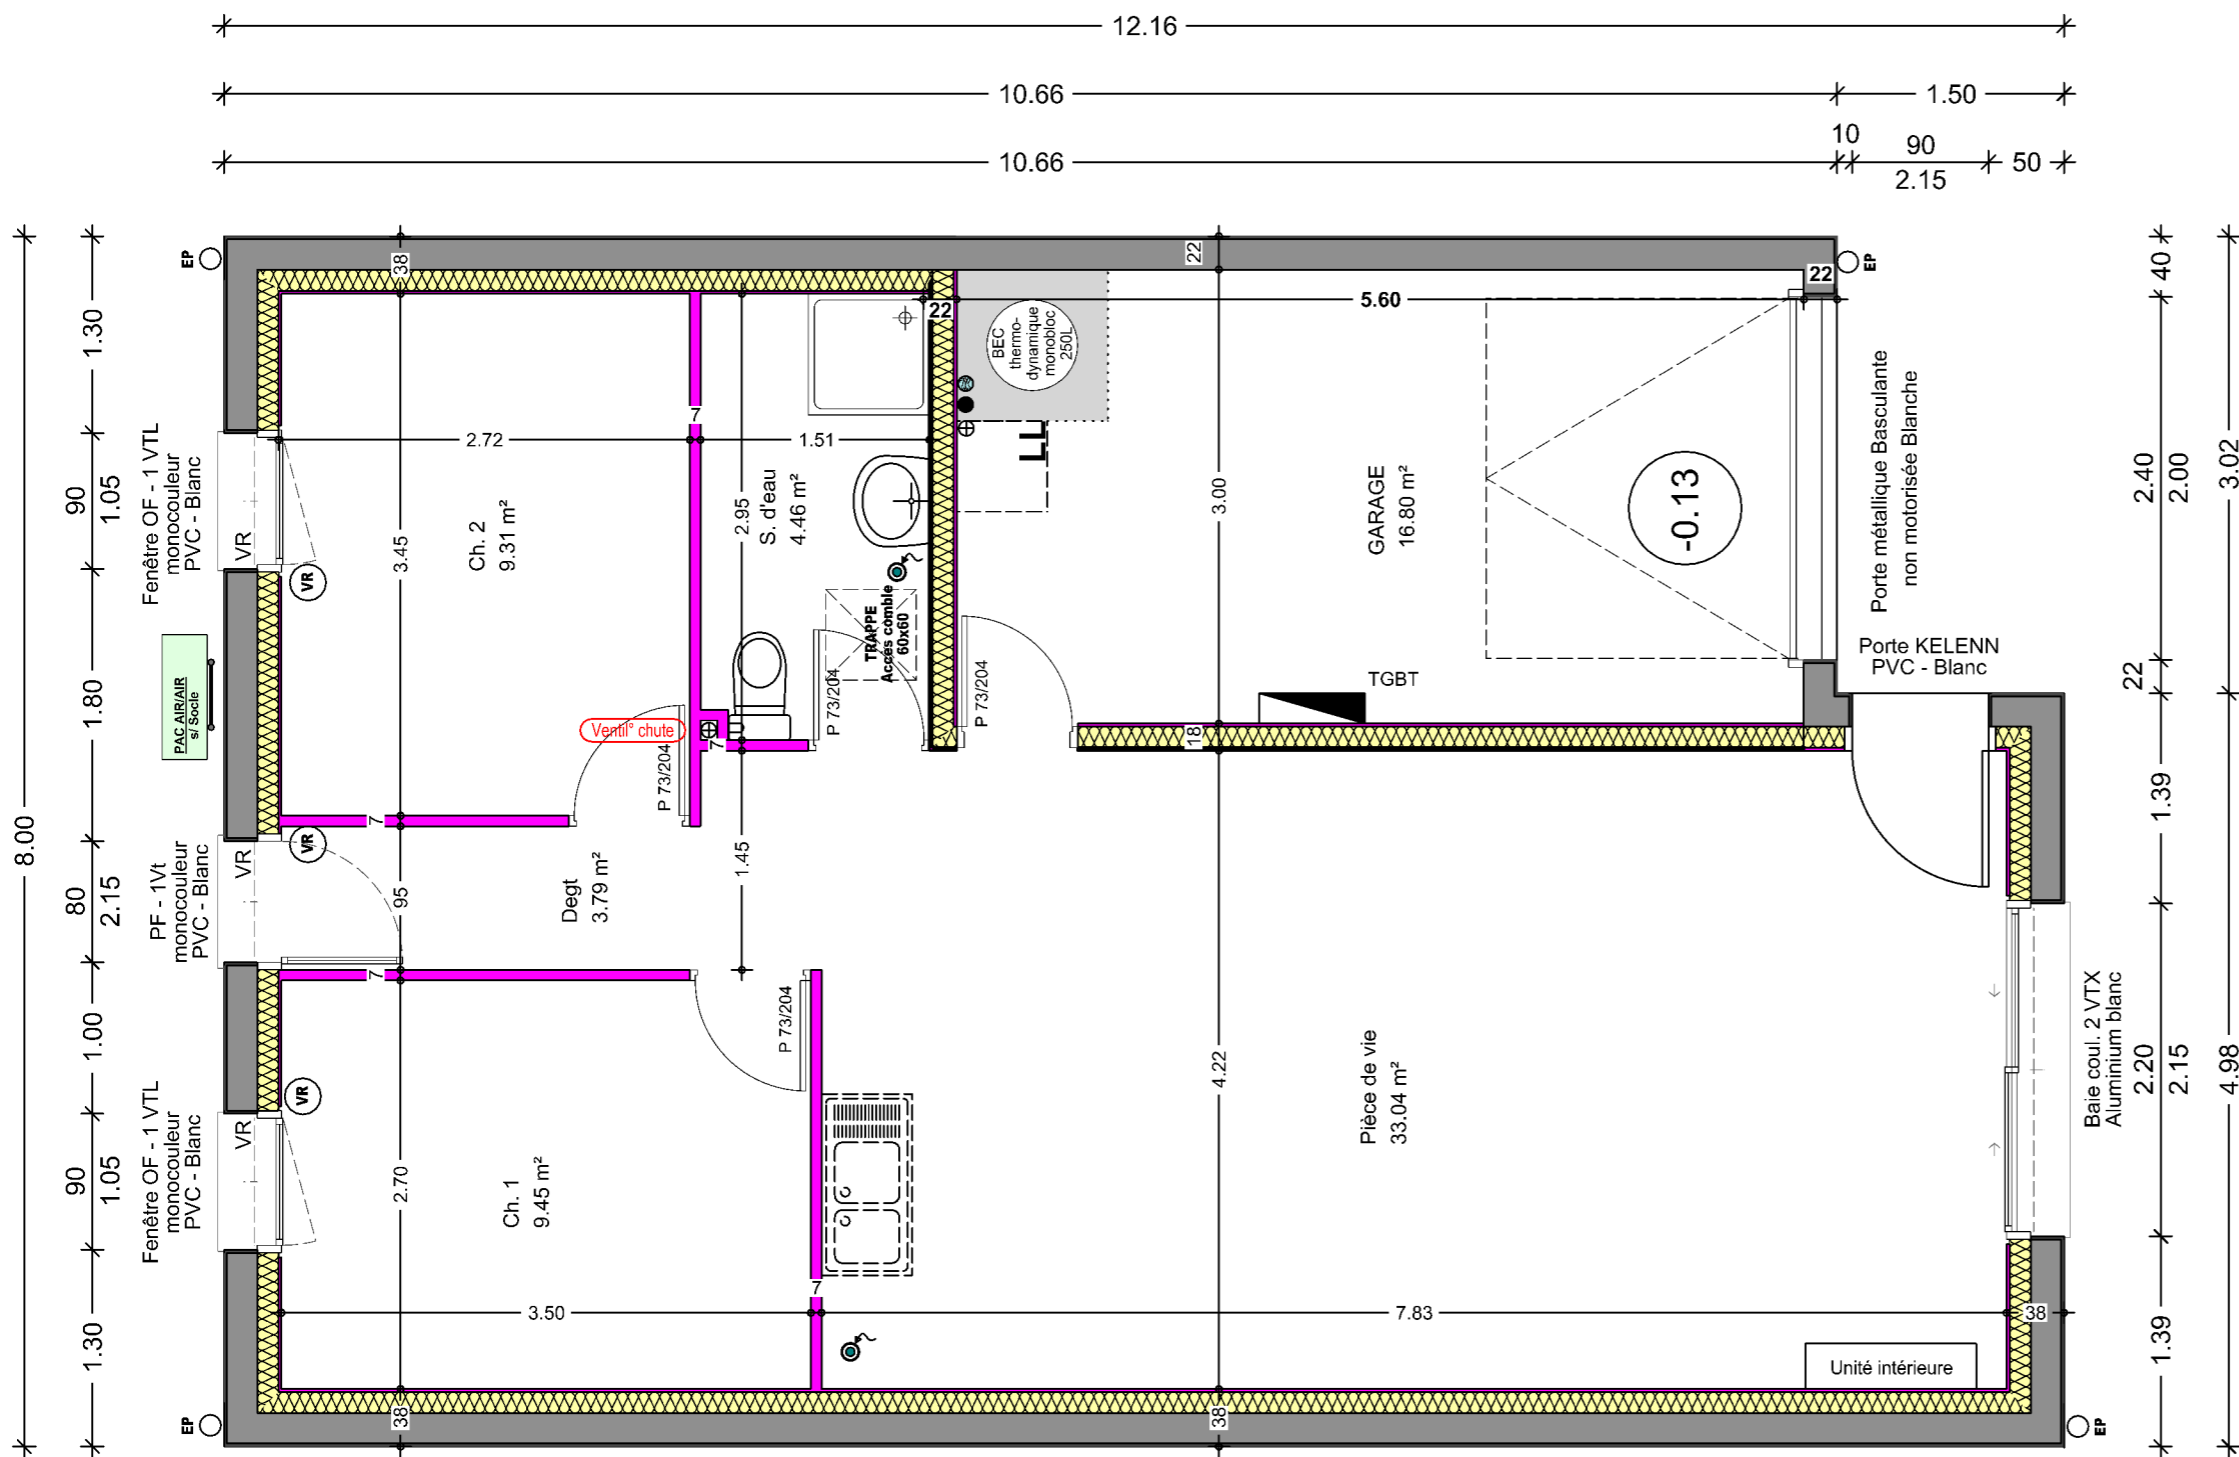


Tableau de surface Axce's HABITAT CONSTRUCTEUR DE MAISONS INDIVIDUELLES			
Niveau	Pièce	S.U	S.H
ANNEXE	GARAGE	16.80 m²	0.00 m²
Total Niveau		16.80 m²	0.00 m²
RDC	Ch. 1	9.45 m²	9.45 m²
RDC	Ch. 2	9.31 m²	9.31 m²
RDC	Degt	3.79 m²	3.79 m²
RDC	Pièce de vie	33.04 m²	33.04 m²
RDC	S. d'eau	4.46 m²	4.46 m²
Total Niveau		60.05 m²	60.05 m²
Total Surfaces		76.85 m²	60.05 m²

Dessinateur (pc/exe) : JMG / --


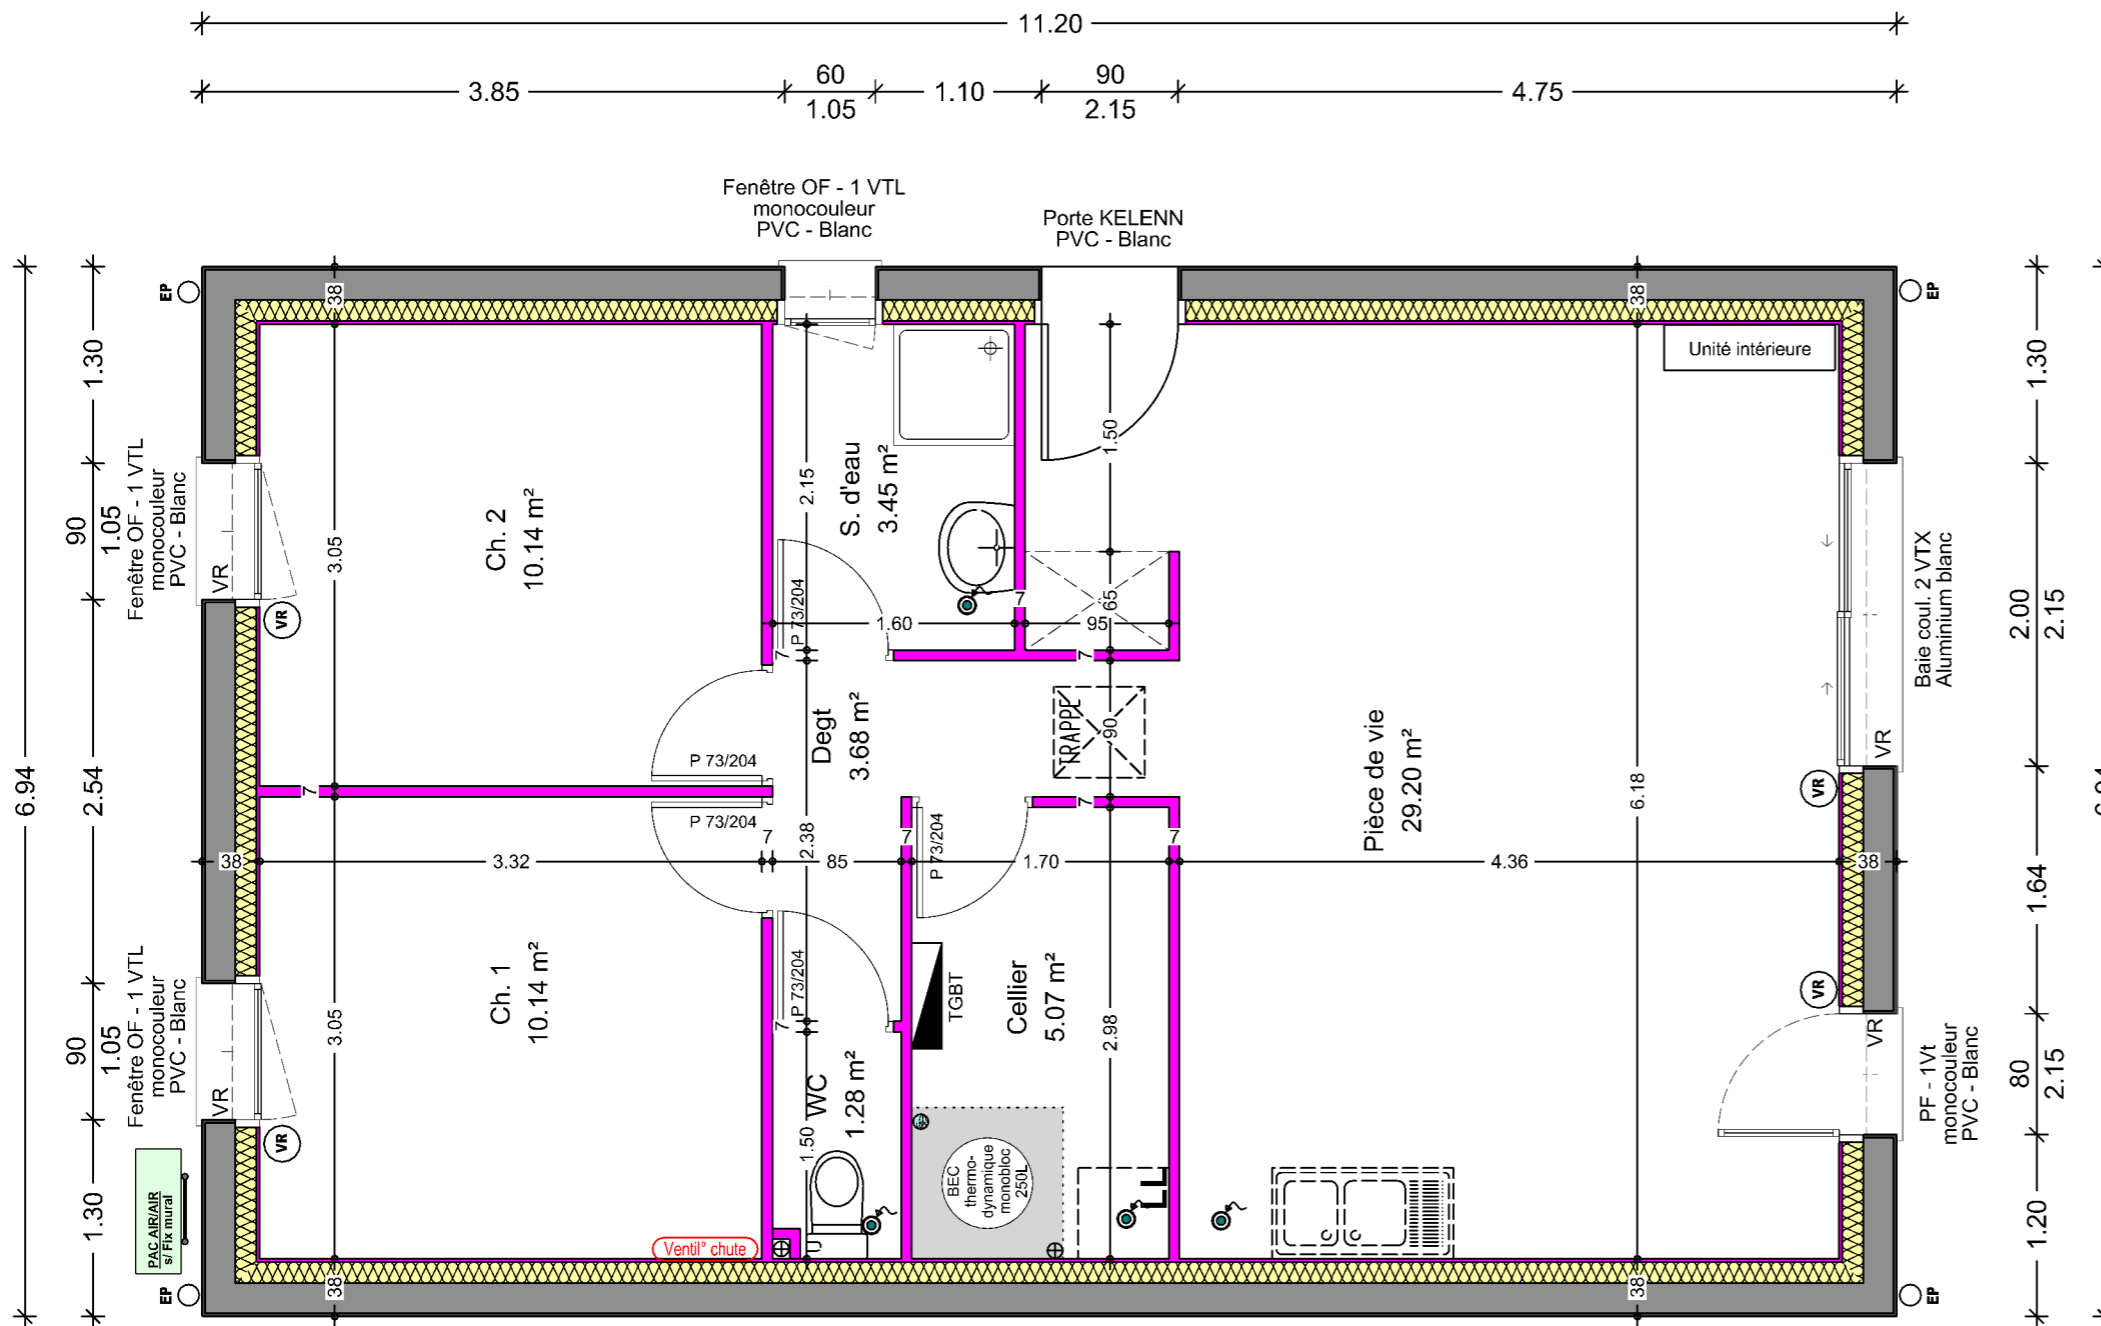



Tableau de surface Axce's HABITAT CONSTRUCTEUR DE MAISONS INDIVIDUELLES			
Niveau	Piece	S.U	S.H
RDC	Cellier	5.07 m ²	5.07 m ²
RDC	Ch. 1	10.14 m ²	10.14 m ²
RDC	Ch. 2	10.14 m ²	10.14 m ²
RDC	Degt	3.68 m ²	3.68 m ²
RDC	Pièce de vie	29.20 m ²	29.20 m ²
RDC	S. d'eau	3.45 m ²	3.45 m ²
RDC	WC	1.28 m ²	1.28 m ²
Total Niveau		62.96 m²	62.96 m²
Total Surfaces		62.96 m²	62.96 m²

Dessinateur (pc/exe) : JMG / --

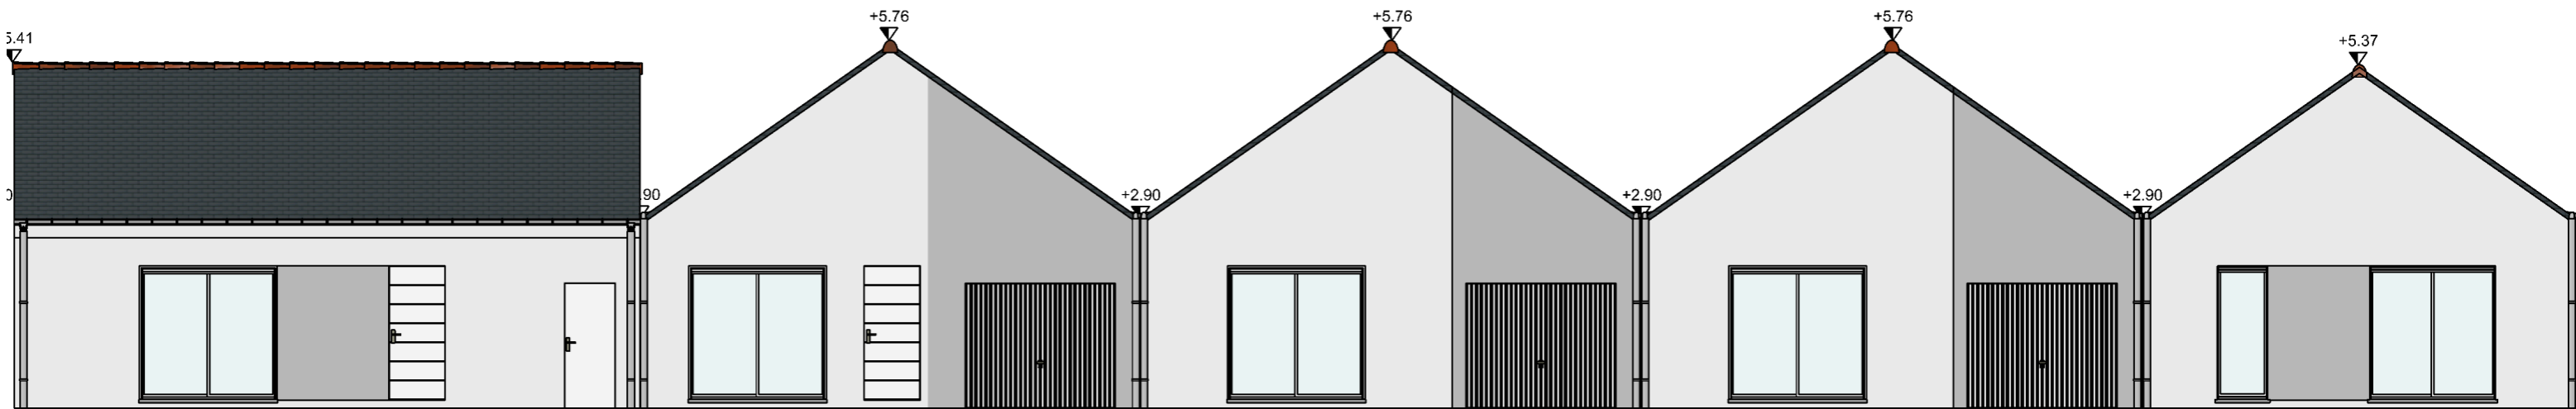

FACADE RUE

Ardoise synthétique lisse - 40*24
 Gouttières - zinc
 Descente EP Ø80 - Zinc
 Enduit gratté - blanc de la côte /PRB-049
 Enduit gratté - Carnac 39 PRB
 Menuiseries - PVC/métallique blanches

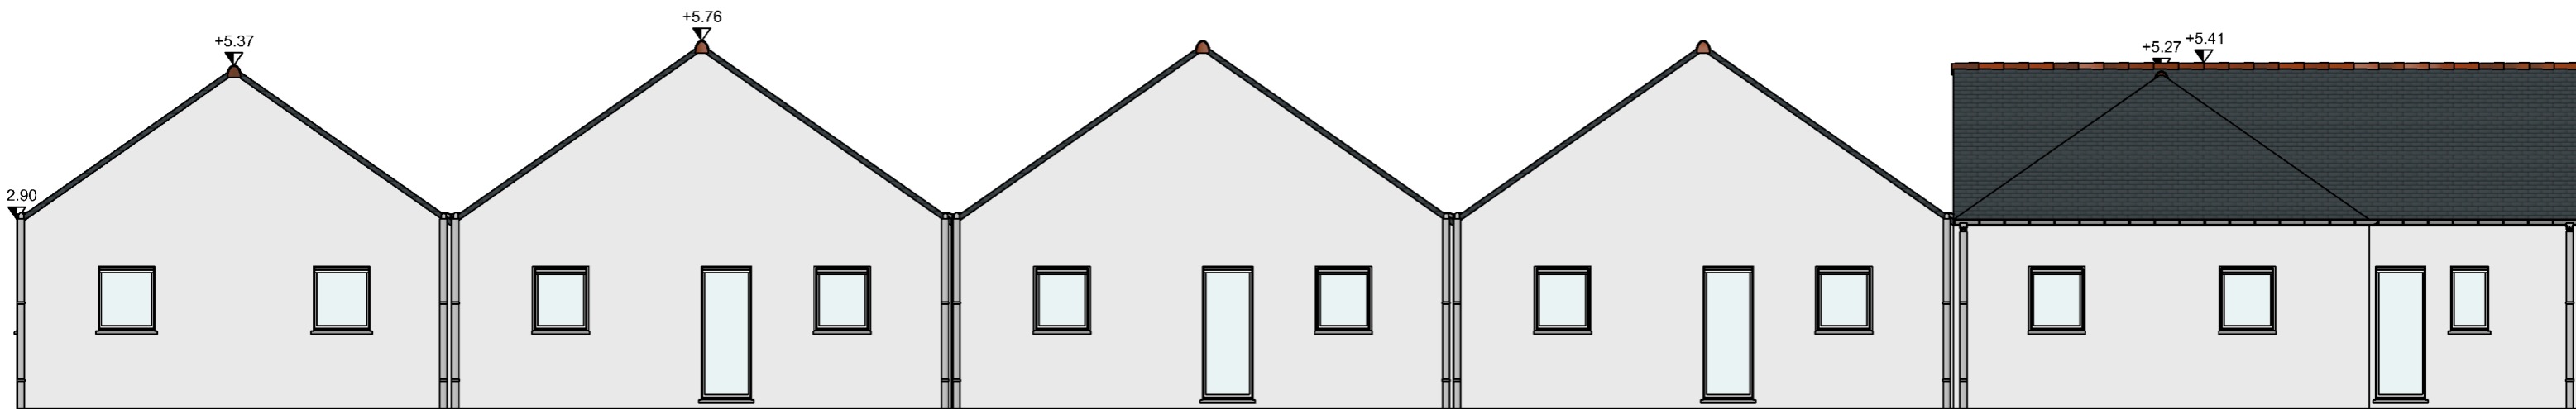

FACADE ARRIERE

Dessinateur (pc/exe) : JMG / --

Axce's HABITAT
 CONSTRUCTEUR DE MAISONS INDIVIDUELLES

REPRODUCTION INTERDITE
 Toute reproduction même partielle est strictement réservée à l'auteur du projet conforme à la loi du 11 Mars 1957 modifiée le 3 Juillet 1985. Art. L1111 suivant le code de la propriété intellectuelle loi du 1er Juillet 1992.


APS - 1
 FACADES

ECH : 1/100

Axce's -- V--

LOTS 30 à 34 LES SALAMANDRES

Version de base : mm / aaaa

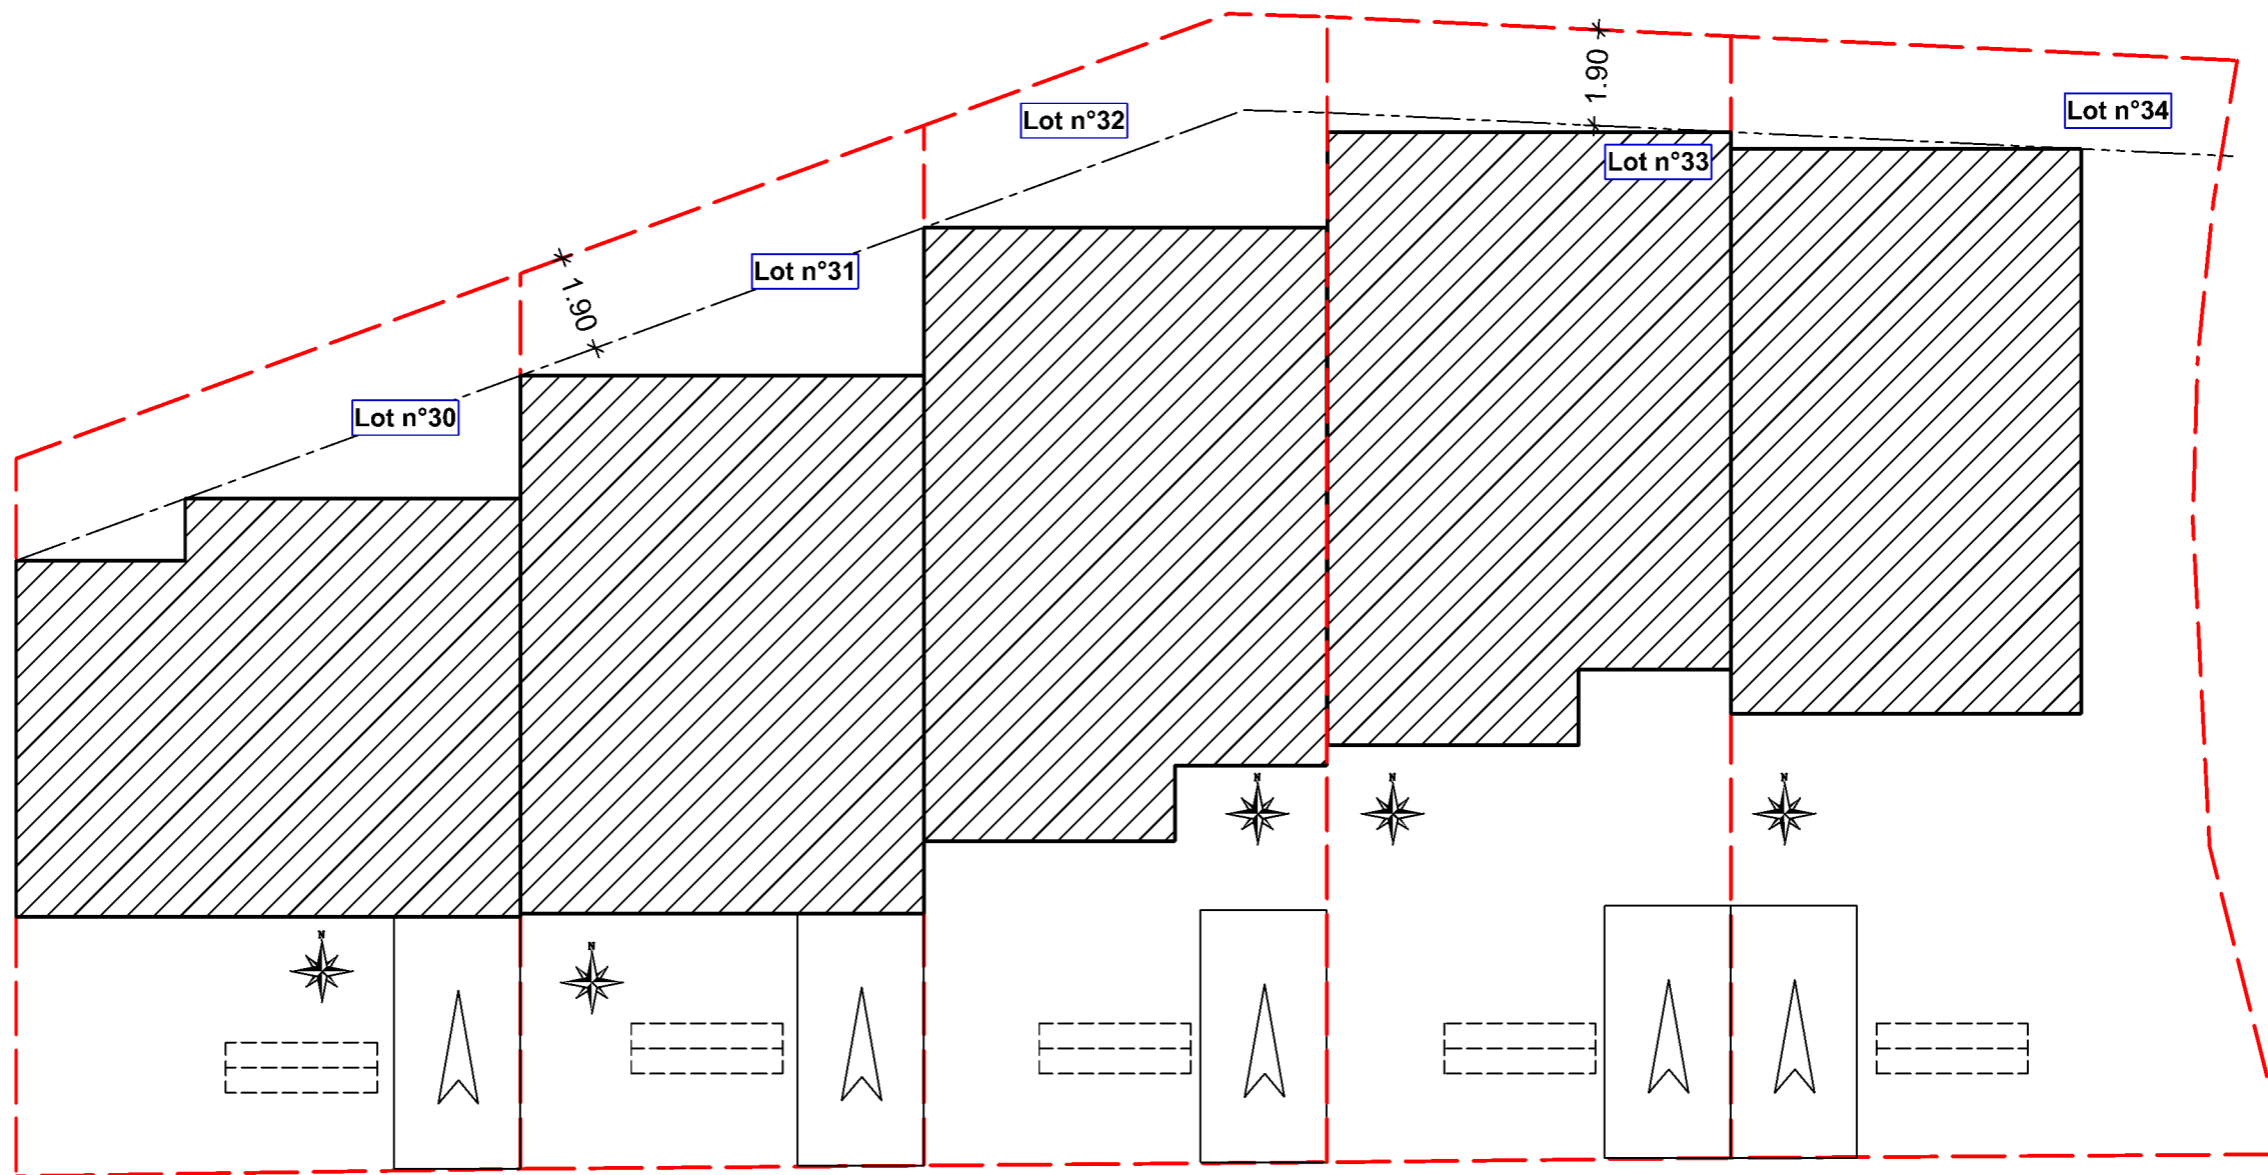

TRANCHEES DRAINANTES DES EP DE 3M3

Dessinateur (pc/exe) : JMG / --

Axce's HABITAT
CONSTRUCTEUR DE MAISONS INDIVIDUELLES

REPRODUCTION INTERDITE
Toute reproduction même partielle est strictement réservée à l'auteur du projet conforme à la loi du 11 Mars 1957 modifiée le 3 Juillet 1985. Art. L1111 suivant le code de la propriété intellectuelle loi du 1er Juillet 1992.

APS - 1
IMPLANTATION
ECH : 1/150
Axce's -- V--

LOTS 30 à 34 LES SALAMANDRES
Version de base : mm / aaaa