

PLANS BASE PC

Axce's HABITAT

CONSTRUCTEUR DE MAISONS INDIVIDUELLES



Modèle 1

Tableau de surface Axce's HABITAT CONSTRUCTEUR DE MAISONS INDIVIDUELLES			
Niveau	Piece	S.U	S.H
RDC	Cellier	6.48 m ²	6.48 m ²
RDC	Ch. 1	10.63 m ²	10.63 m ²
RDC	Ch. 2	10.44 m ²	10.44 m ²
RDC	Pièce de vie	45.77 m ²	45.77 m ²
RDC	S. d'eau	4.20 m ²	4.20 m ²
Total Niveau		77.52 m²	77.52 m²
Total Surfaces		77.52 m²	77.52 m²




Modèle 2

Tableau de surface Axce's HABITAT CONSTRUCTEUR DE MAISONS INDIVIDUELLES			
Niveau	Piece	S.U	S.H
ANNEXE	GARAGE	16.80 m ²	0.00 m ²
Total Niveau		16.80 m²	0.00 m²
RDC	Ch. 1	11.20 m ²	11.20 m ²
RDC	Ch. 2	9.31 m ²	9.31 m ²
RDC	Degt	3.79 m ²	3.79 m ²
RDC	Pièce de vie	36.96 m ²	36.96 m ²
RDC	S. d'eau	4.46 m ²	4.46 m ²
Total Niveau		65.72 m²	65.72 m²
Total Surfaces		82.52 m²	65.72 m²


AXCE'S HABITAT ILLE & VILAINE	AXCE'S HABITAT MORBIHAN	AXCE'S HABITAT FINISTERE
SIEGE SOCIAL : *ZA de Conforland, 66, rue de la Besneraye - 35520 MELESSE Tél : 02 99 14 73 47 / mail : administration@axces-habitat.com	Agences : *29, rue du Général Dubreton - 56800 PLOERMEL *1 rue Marcel Geistel - 56860 SENE *37, avenue de la libération 56700 HENNEBONT	Agences : *2 rue Nicolas Copernic - 29900 CONCARNEAU *31, rue de Brest 29800 LANDERNEAU
Agence : * 54 Lotissement "Le Hameau de la Chesnaie" Lieu dit LA GIRAUDAIS 35730 PLEURTUIT	Site Internet : www.axces-habitat.com	AXCE'S HABITAT LOIRE ATLANTIQUE
		Agence : *2 rue de Nantes 44260 SAVENAY

Lotissement "Ruzelenn II" 56700 Kervignac

PROJET DE CONSTRUCTION D'UNE MAISON INDIVIDUELLE dossier de base 2023

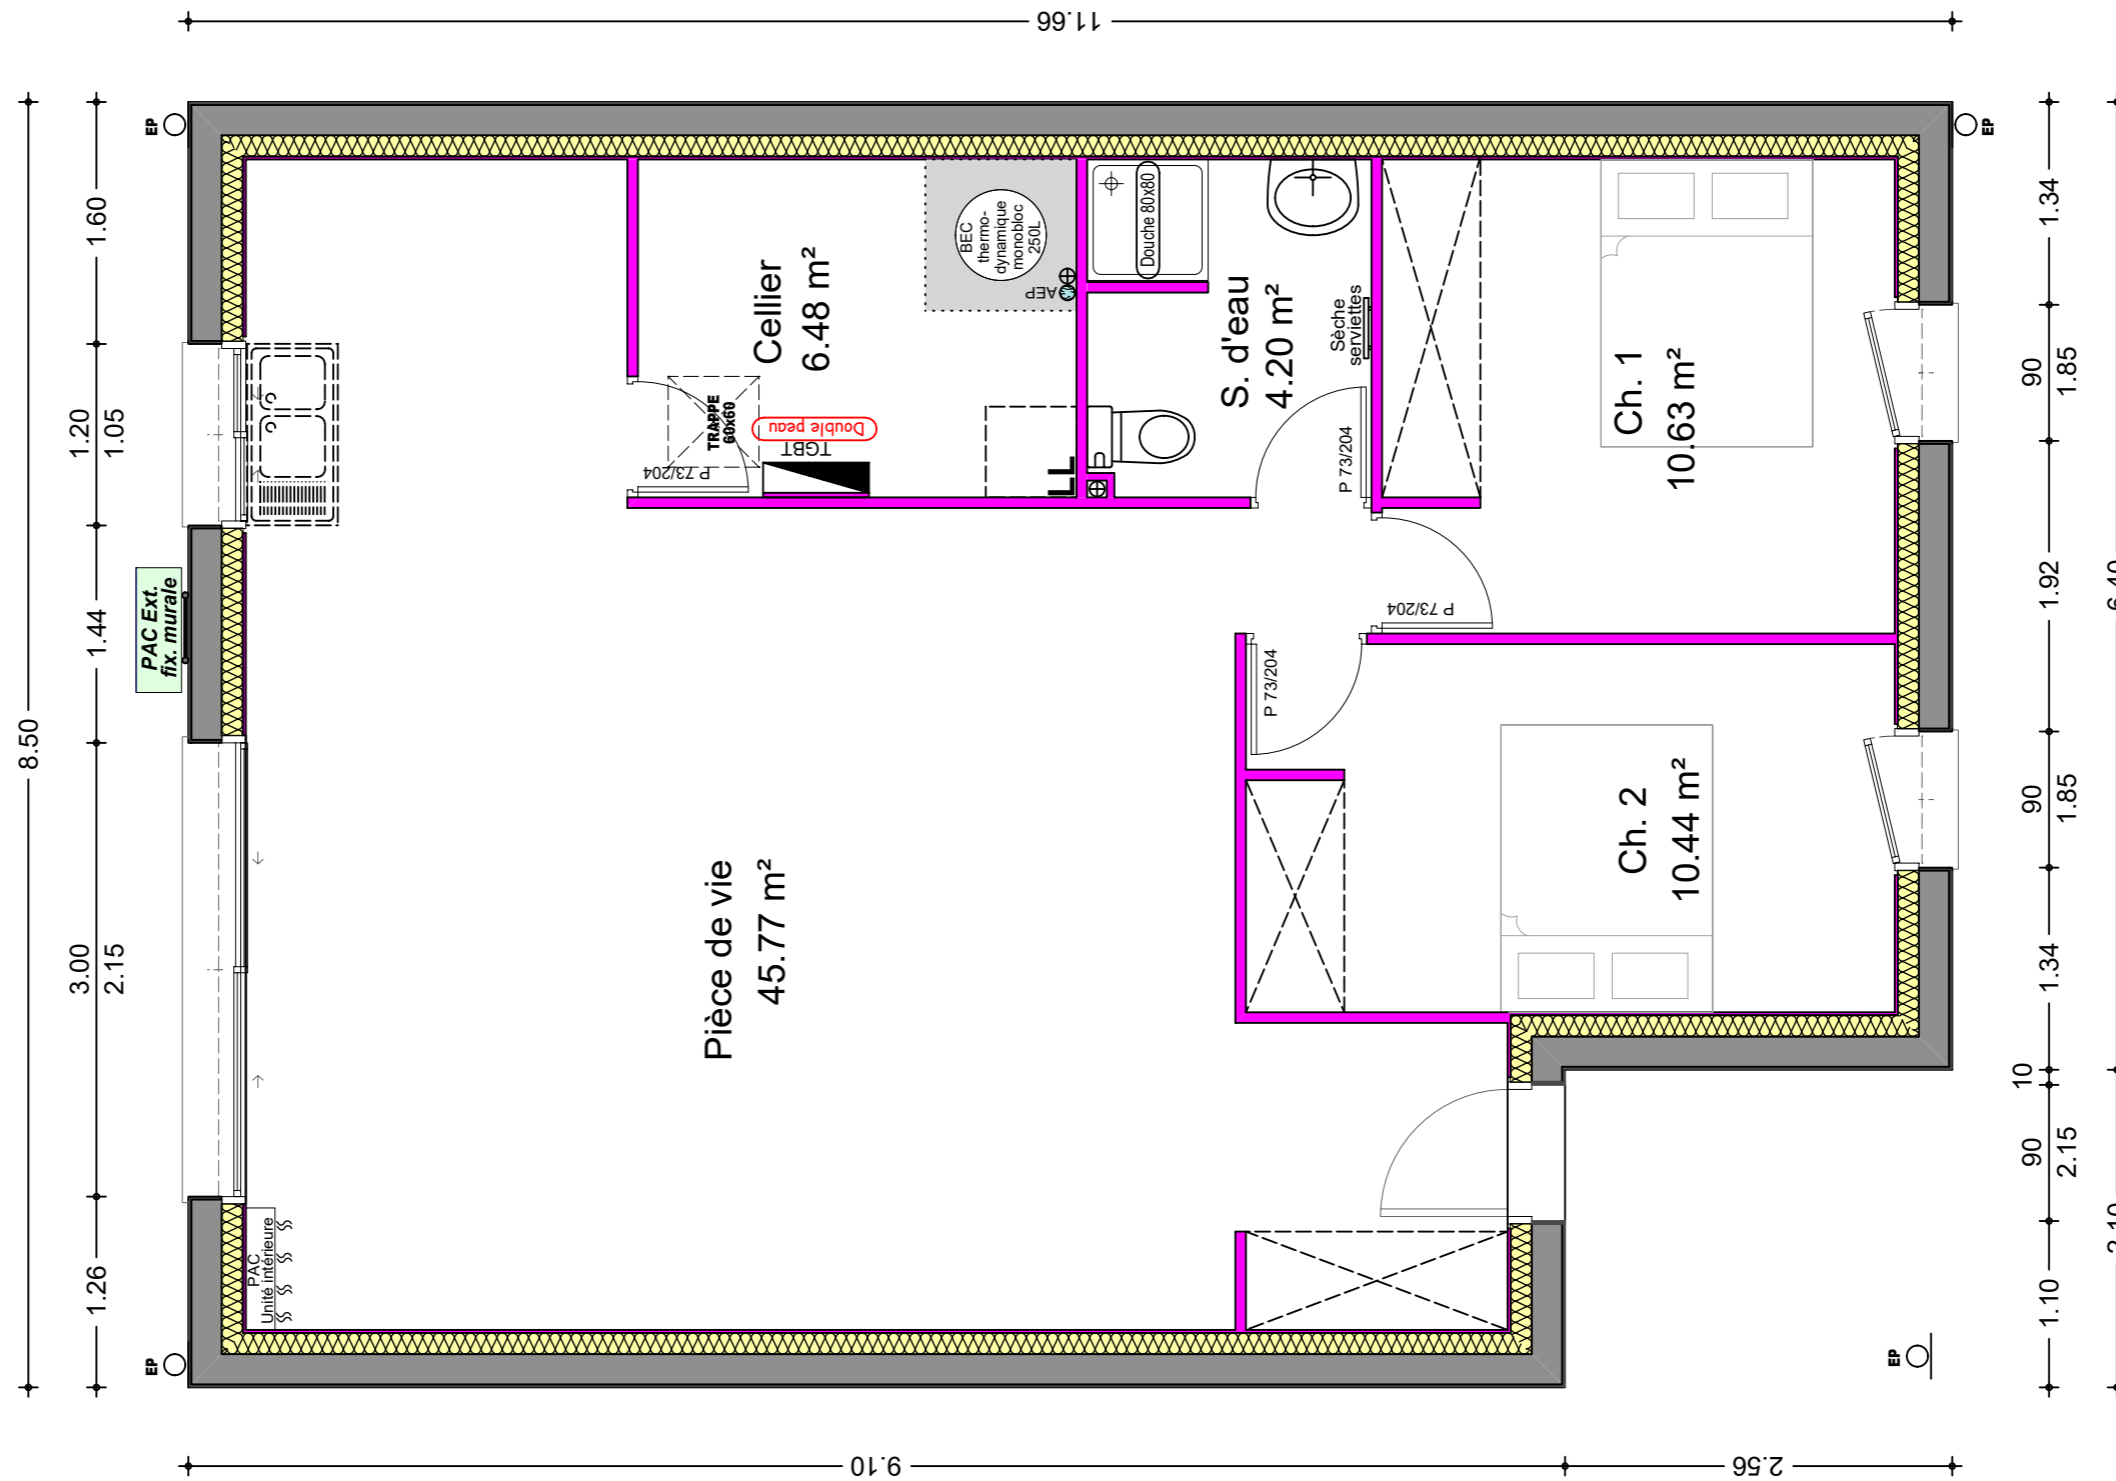


Dessinateur (pc/exe) : CV / --

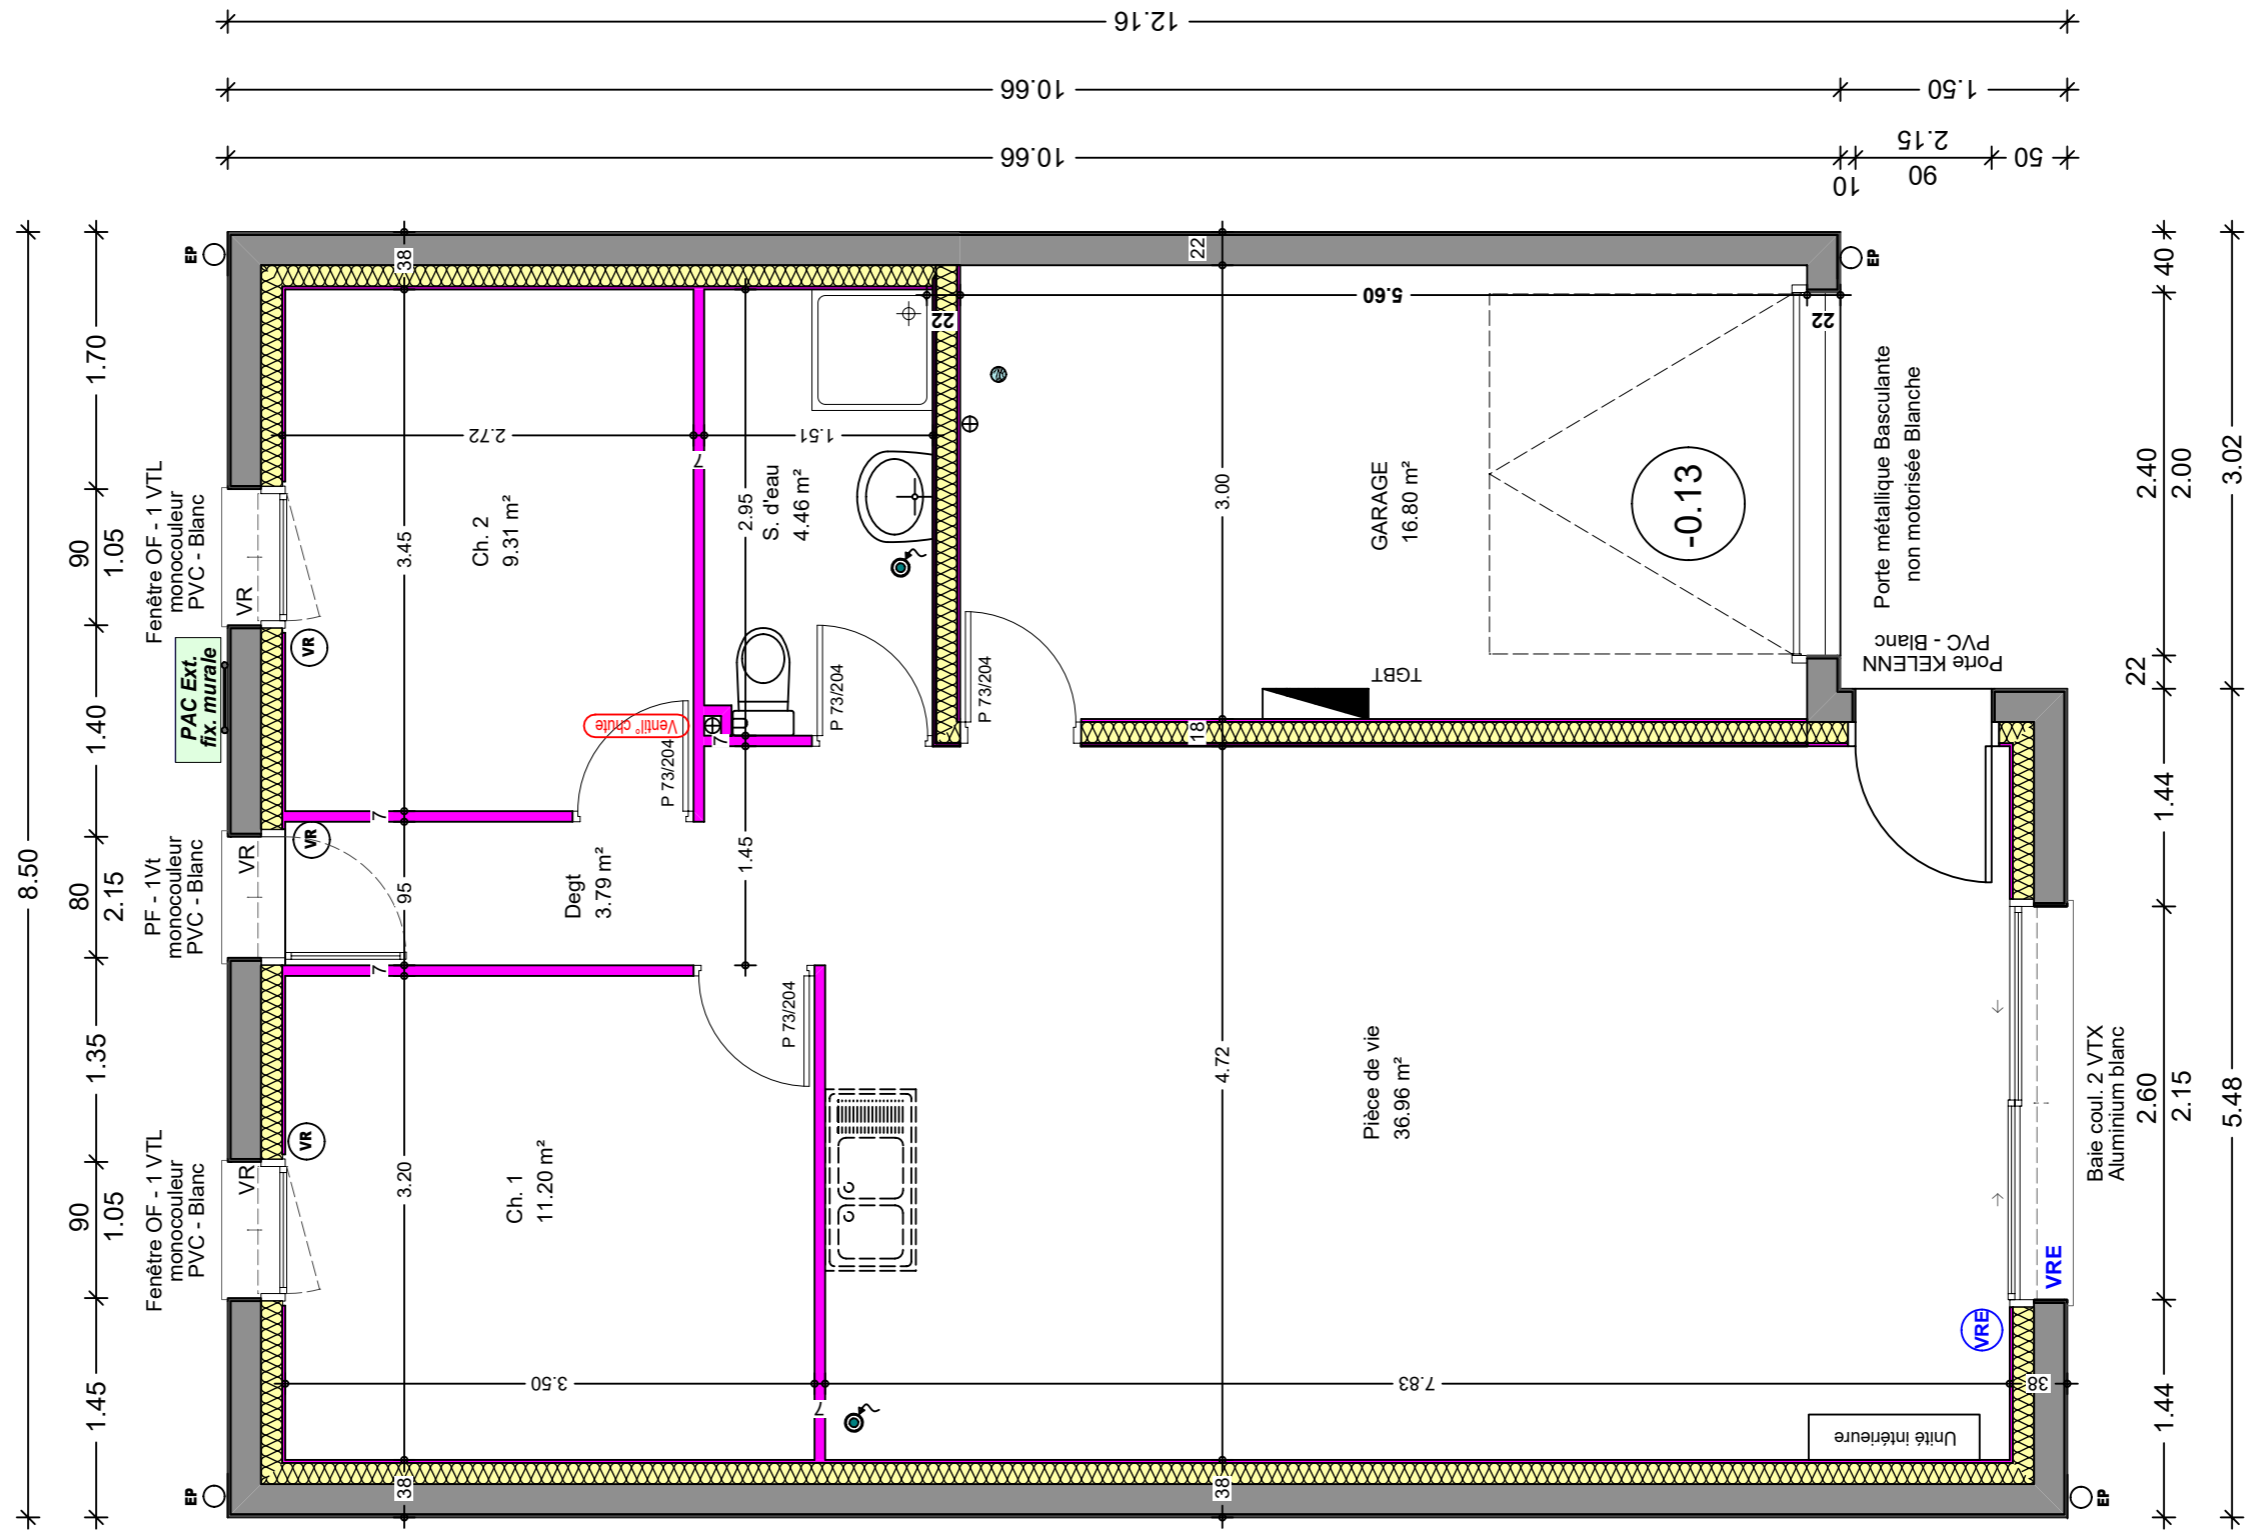

Dessinateur (pc/exe) : CV / --



FAÇADE RUE

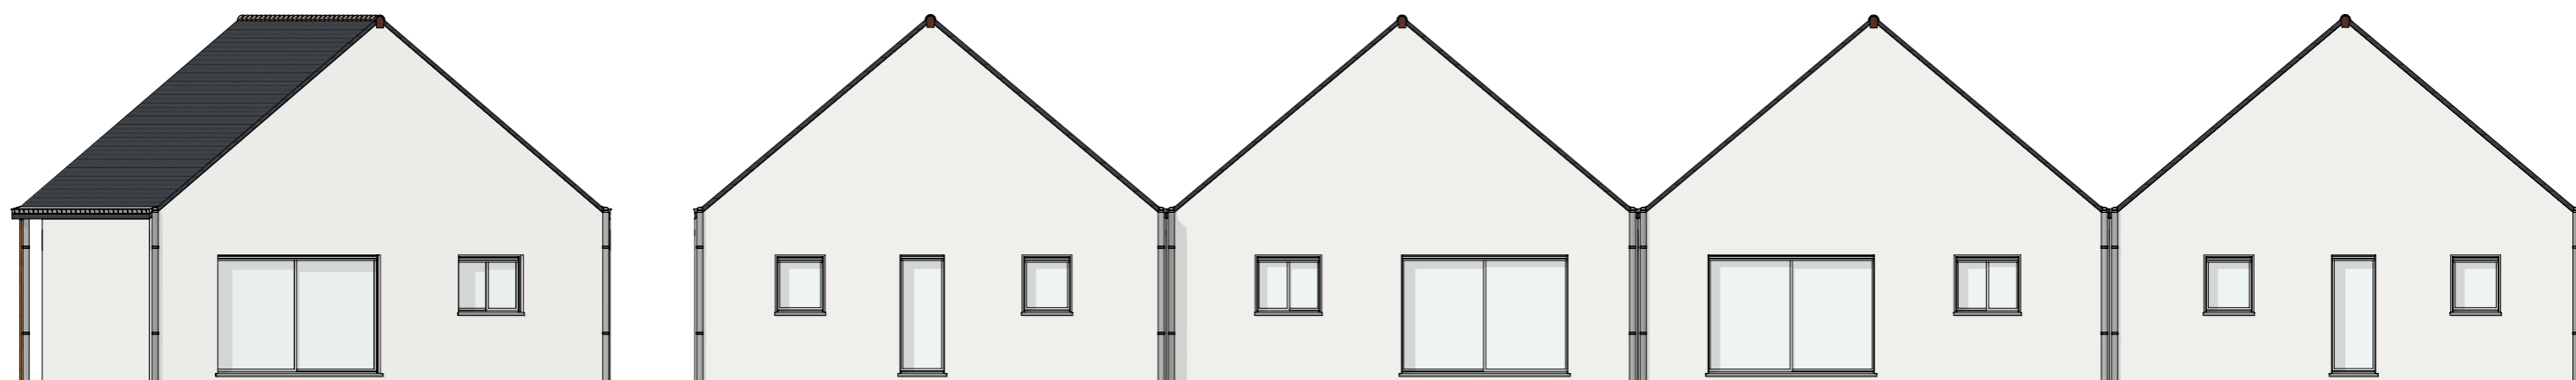

FAÇADE JARDIN

Dessinateur (pc/exe) : CV / --



Modèle 1



Modèle 2

Dessinateur (pc/exe) : CV / --

